



PLANTA BAIXA-VILA EUSÉBIO  
escala 1:300

LEGENDA / ÁREAS - VILA EUSÉBIO

ITEM	QUANTIDADE
PAVIMENTO EM PEDRA TOSCA	1.382,02m <sup>2</sup>
PEDRA CARIRI	94,76m <sup>3</sup>
MEIO FIO EM CONCRETO 100X15X13X30	349,73m
SARJETA DE CONCRETO	284,06m

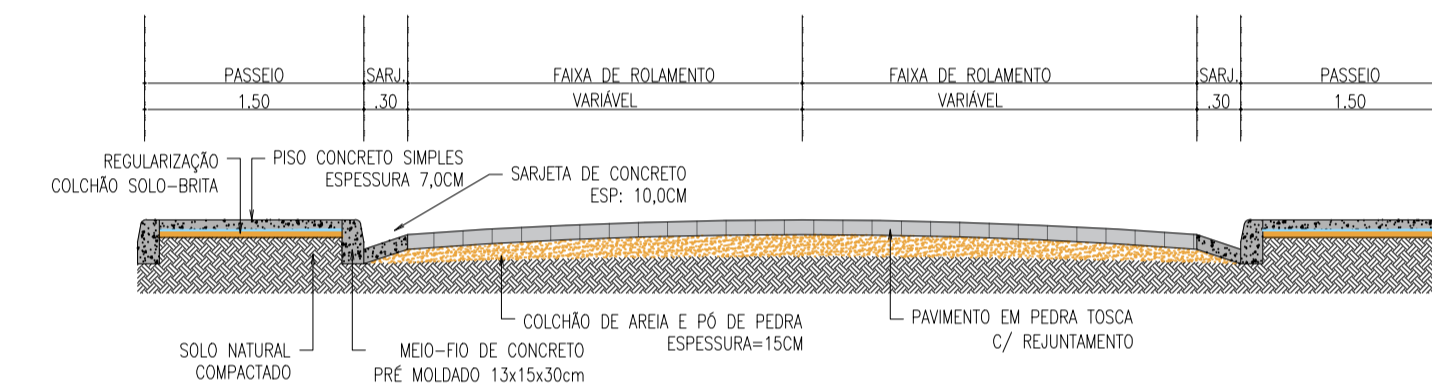

SEÇÃO TIPO  
escala 1:50

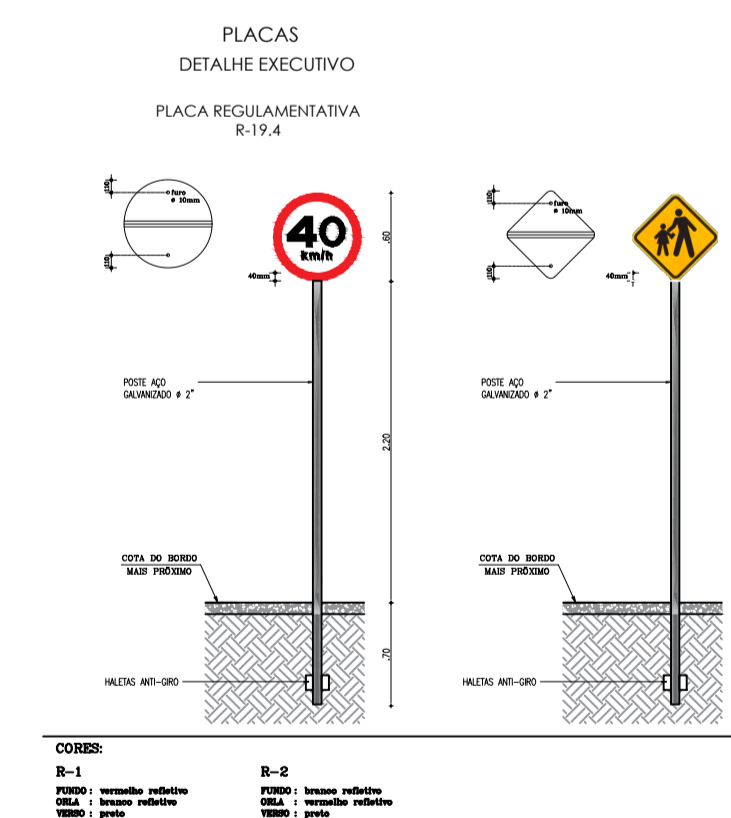

DETALHE DAS PLACAS  
escala: 1:50



APROVAÇÕES:

AUTOR DO PROJETO: SAVIO CIDADE WERTON:671206953  
Assinado de forma digital por SAVIO CIDADE WERTON:671206953  
Data: 2022.02.09 09:00:55 -03'00'

SAVIO CIDADE WERTON  
Arquiteto e Urbanista  
CAU A81437-7

DADOS DA OBRA/SERVIÇO		OPF/MP
EMPRESA:	PREFEITURA MUNICIPAL DE SANTANA DO CARIRI	07.587.347/0001-02
ENDEREÇO:	VILA EUSÉBIO, ZONA RURAL DE SANTANA DO CARIRI-CE	CEP: 63.190-000
CONTEÚDO:	AR- PAVIMENTAÇÃO EM PEDRA TOSCA COM REJUNTAMENTO NA ZONA RURAL DO MUNICÍPIO DE SANTANA DO CARIRI - CE	ÁREA TOTAL: 1.382,02m <sup>2</sup>
INDICADA:	INDICADA	REVISÃO: 01
DATA:	FEVEREIRO 2022	PRONÓIA: 03 / 03