

LEGENDA / ÁREAS - SEDE (TRECHO 02)




ITEM	QUANTIDADE
PAVIMENTO EM PARALELEPIPEDO	733,86m <sup>2</sup>
MEIO FIO EM CONCRETO 100X15X13X30	268,85m
SARJETA DE CONCRETO	262,85m

LEGENDA / ÁREAS - SEDE (TRECHO 03)


ITEM	QUANTIDADE
PAVIMENTO EM PARALELEPIPEDO	246,78m <sup>2</sup>
MEIO FIO EM CONCRETO 100X15X13X30	94,55m
SARJETA DE CONCRETO	94,55m

LEGENDA / ÁREAS - SEDE (TRECHO 04)

ITEM	QUANTIDADE
PAVIMENTO EM PARALELEPIPEDO	350,68m <sup>2</sup>
MEIO FIO EM CONCRETO 100X15X13X30	135,28m
SARJETA DE CONCRETO	135,28m

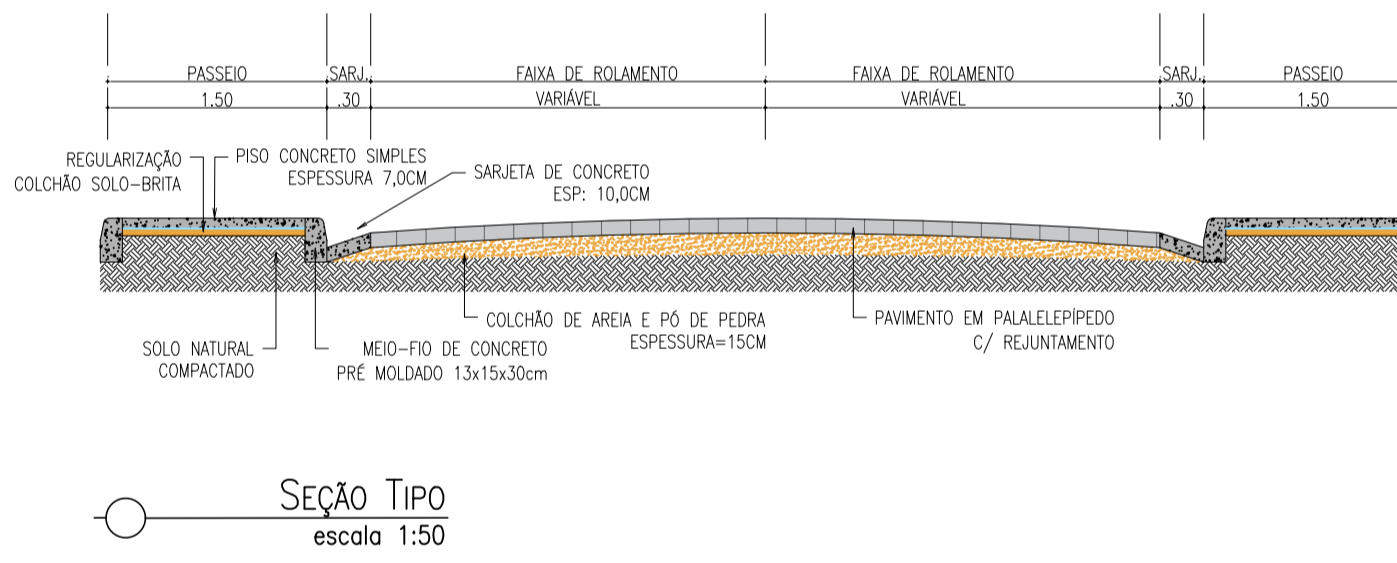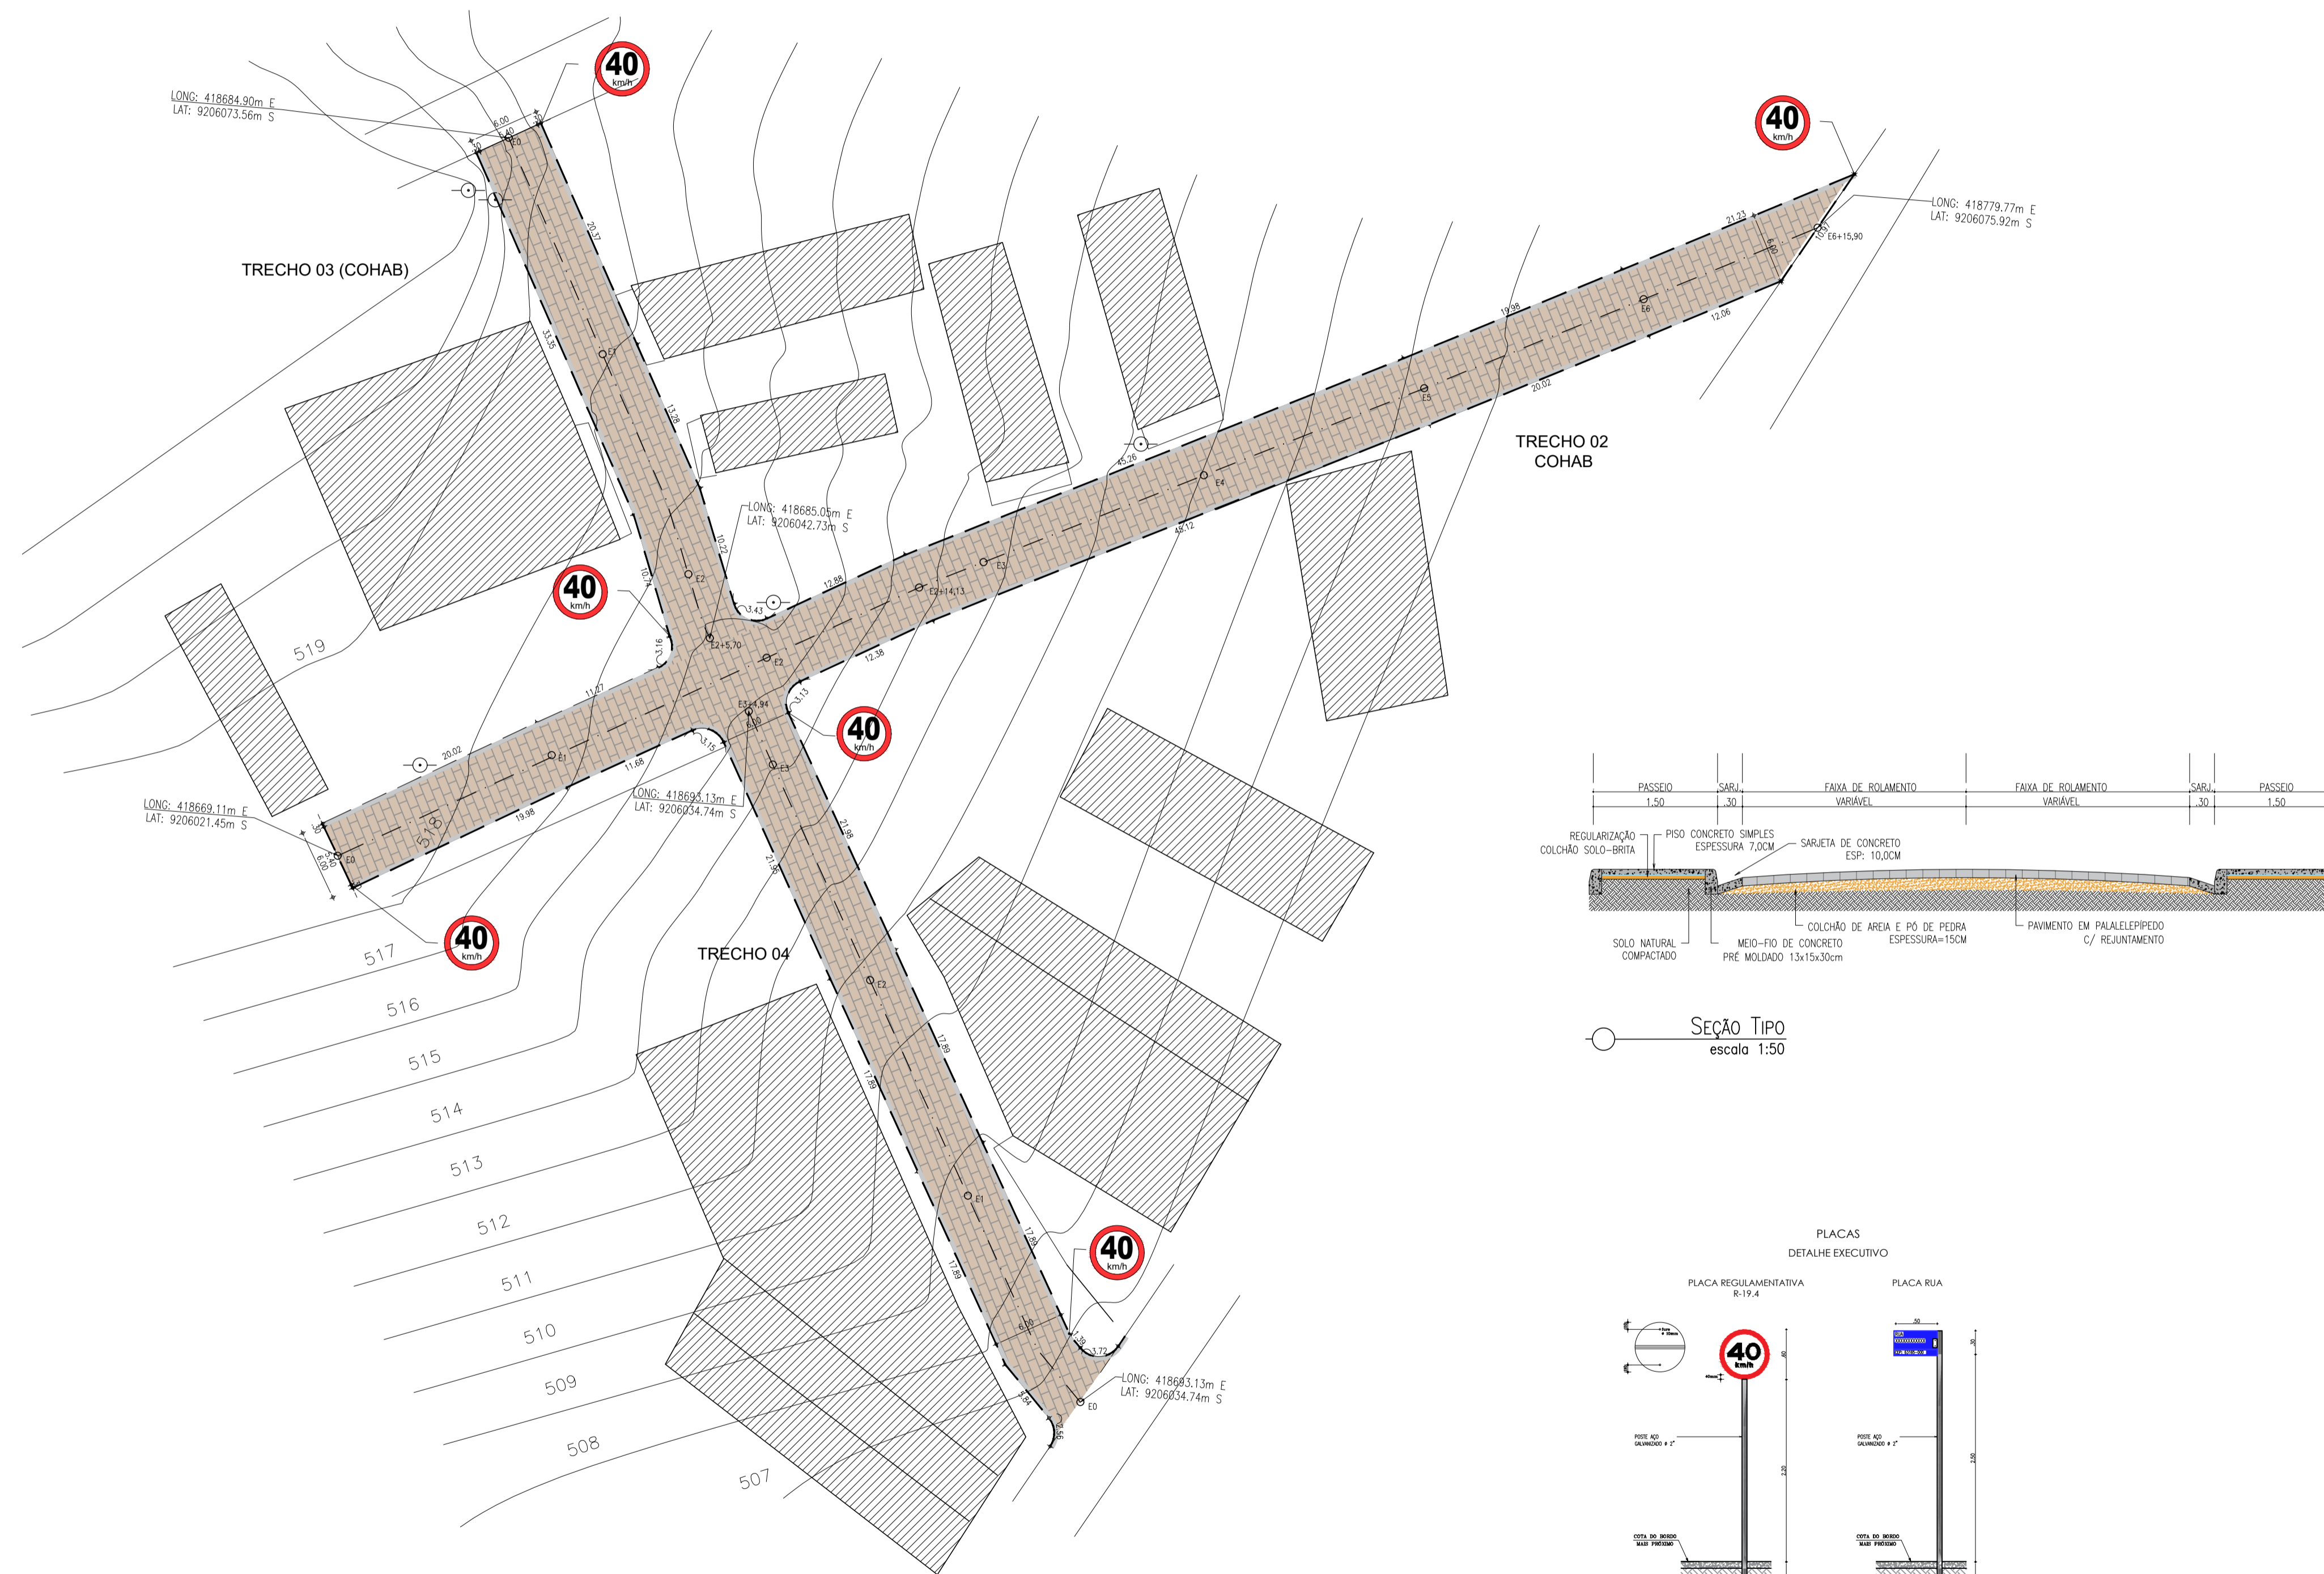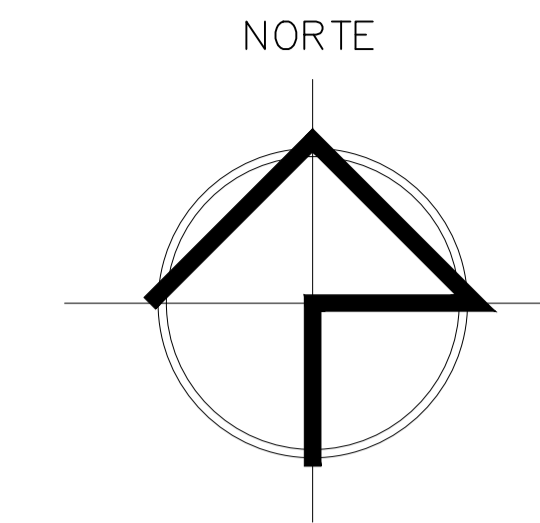

SEÇÃO TIPO  
escala 1:50

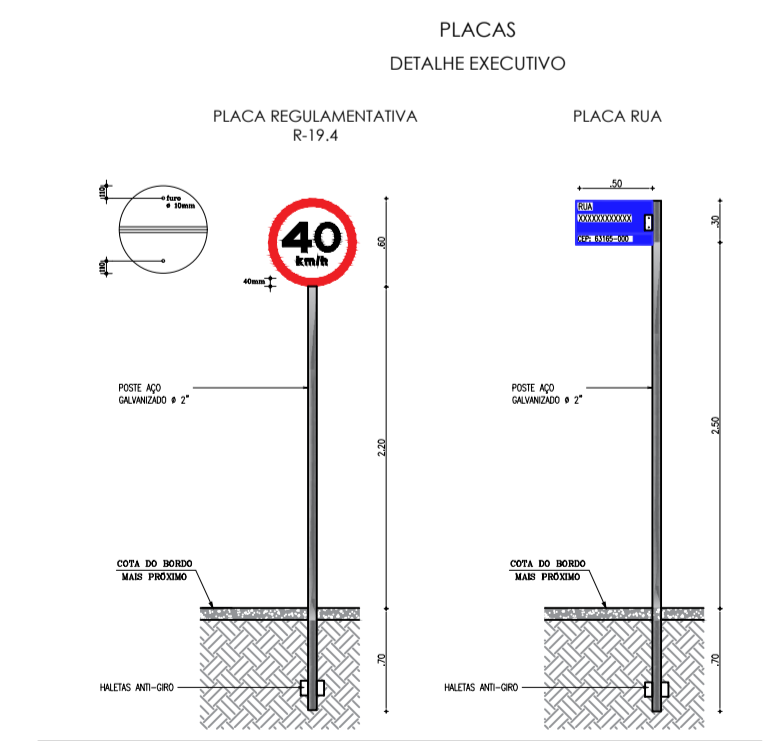

PLACAS  
DETALHE EXECUTIVO

DETALHE DAS PLACAS  
escala: 1:50

PLANTA BAIXA - TRECHOS 02, 03, 04  
escala 1:350

**SOSP**  
 SECRETARIA DE OBRAS  
 E SERVIÇOS PÚBLICOS

APROVAÇÕES:

AUTOR DO PROJETO: SAVIO CIDADE  
 WERTON:67120695304  
 304

Assinado de forma digital por SAVIO CIDADE  
 WERTON:67120695304  
 Data: 2022.03.04 10:35:00 -03'00'

DADOS DA OBRA/SERVIÇO		OPERAÇÃO
PREFEITURA MUNICIPAL DE SANTANA DO CARIRI TRECHOS 02, 03 E 04, SEDE, SANTANA DO CARIRI-CE NA SEDE DO MUNICÍPIO DE SANTANA DO CARIRI - CE		OFICINA: 07.587.3470001-02 TELEFONE:
AR: PAVIMENTAÇÃO EM PARALELEPIPEDO COM REJUNTAMENTO	ÁREA TOTAL: 1.459,24m <sup>2</sup>	RESERVA: 01
- PLANTA BAIXA - DETALHES	DATA: FEVEREIRO 2022	FOLHA: 02/04