




1 PLANTA BAIXA - EXISTENTE
escala 1:75

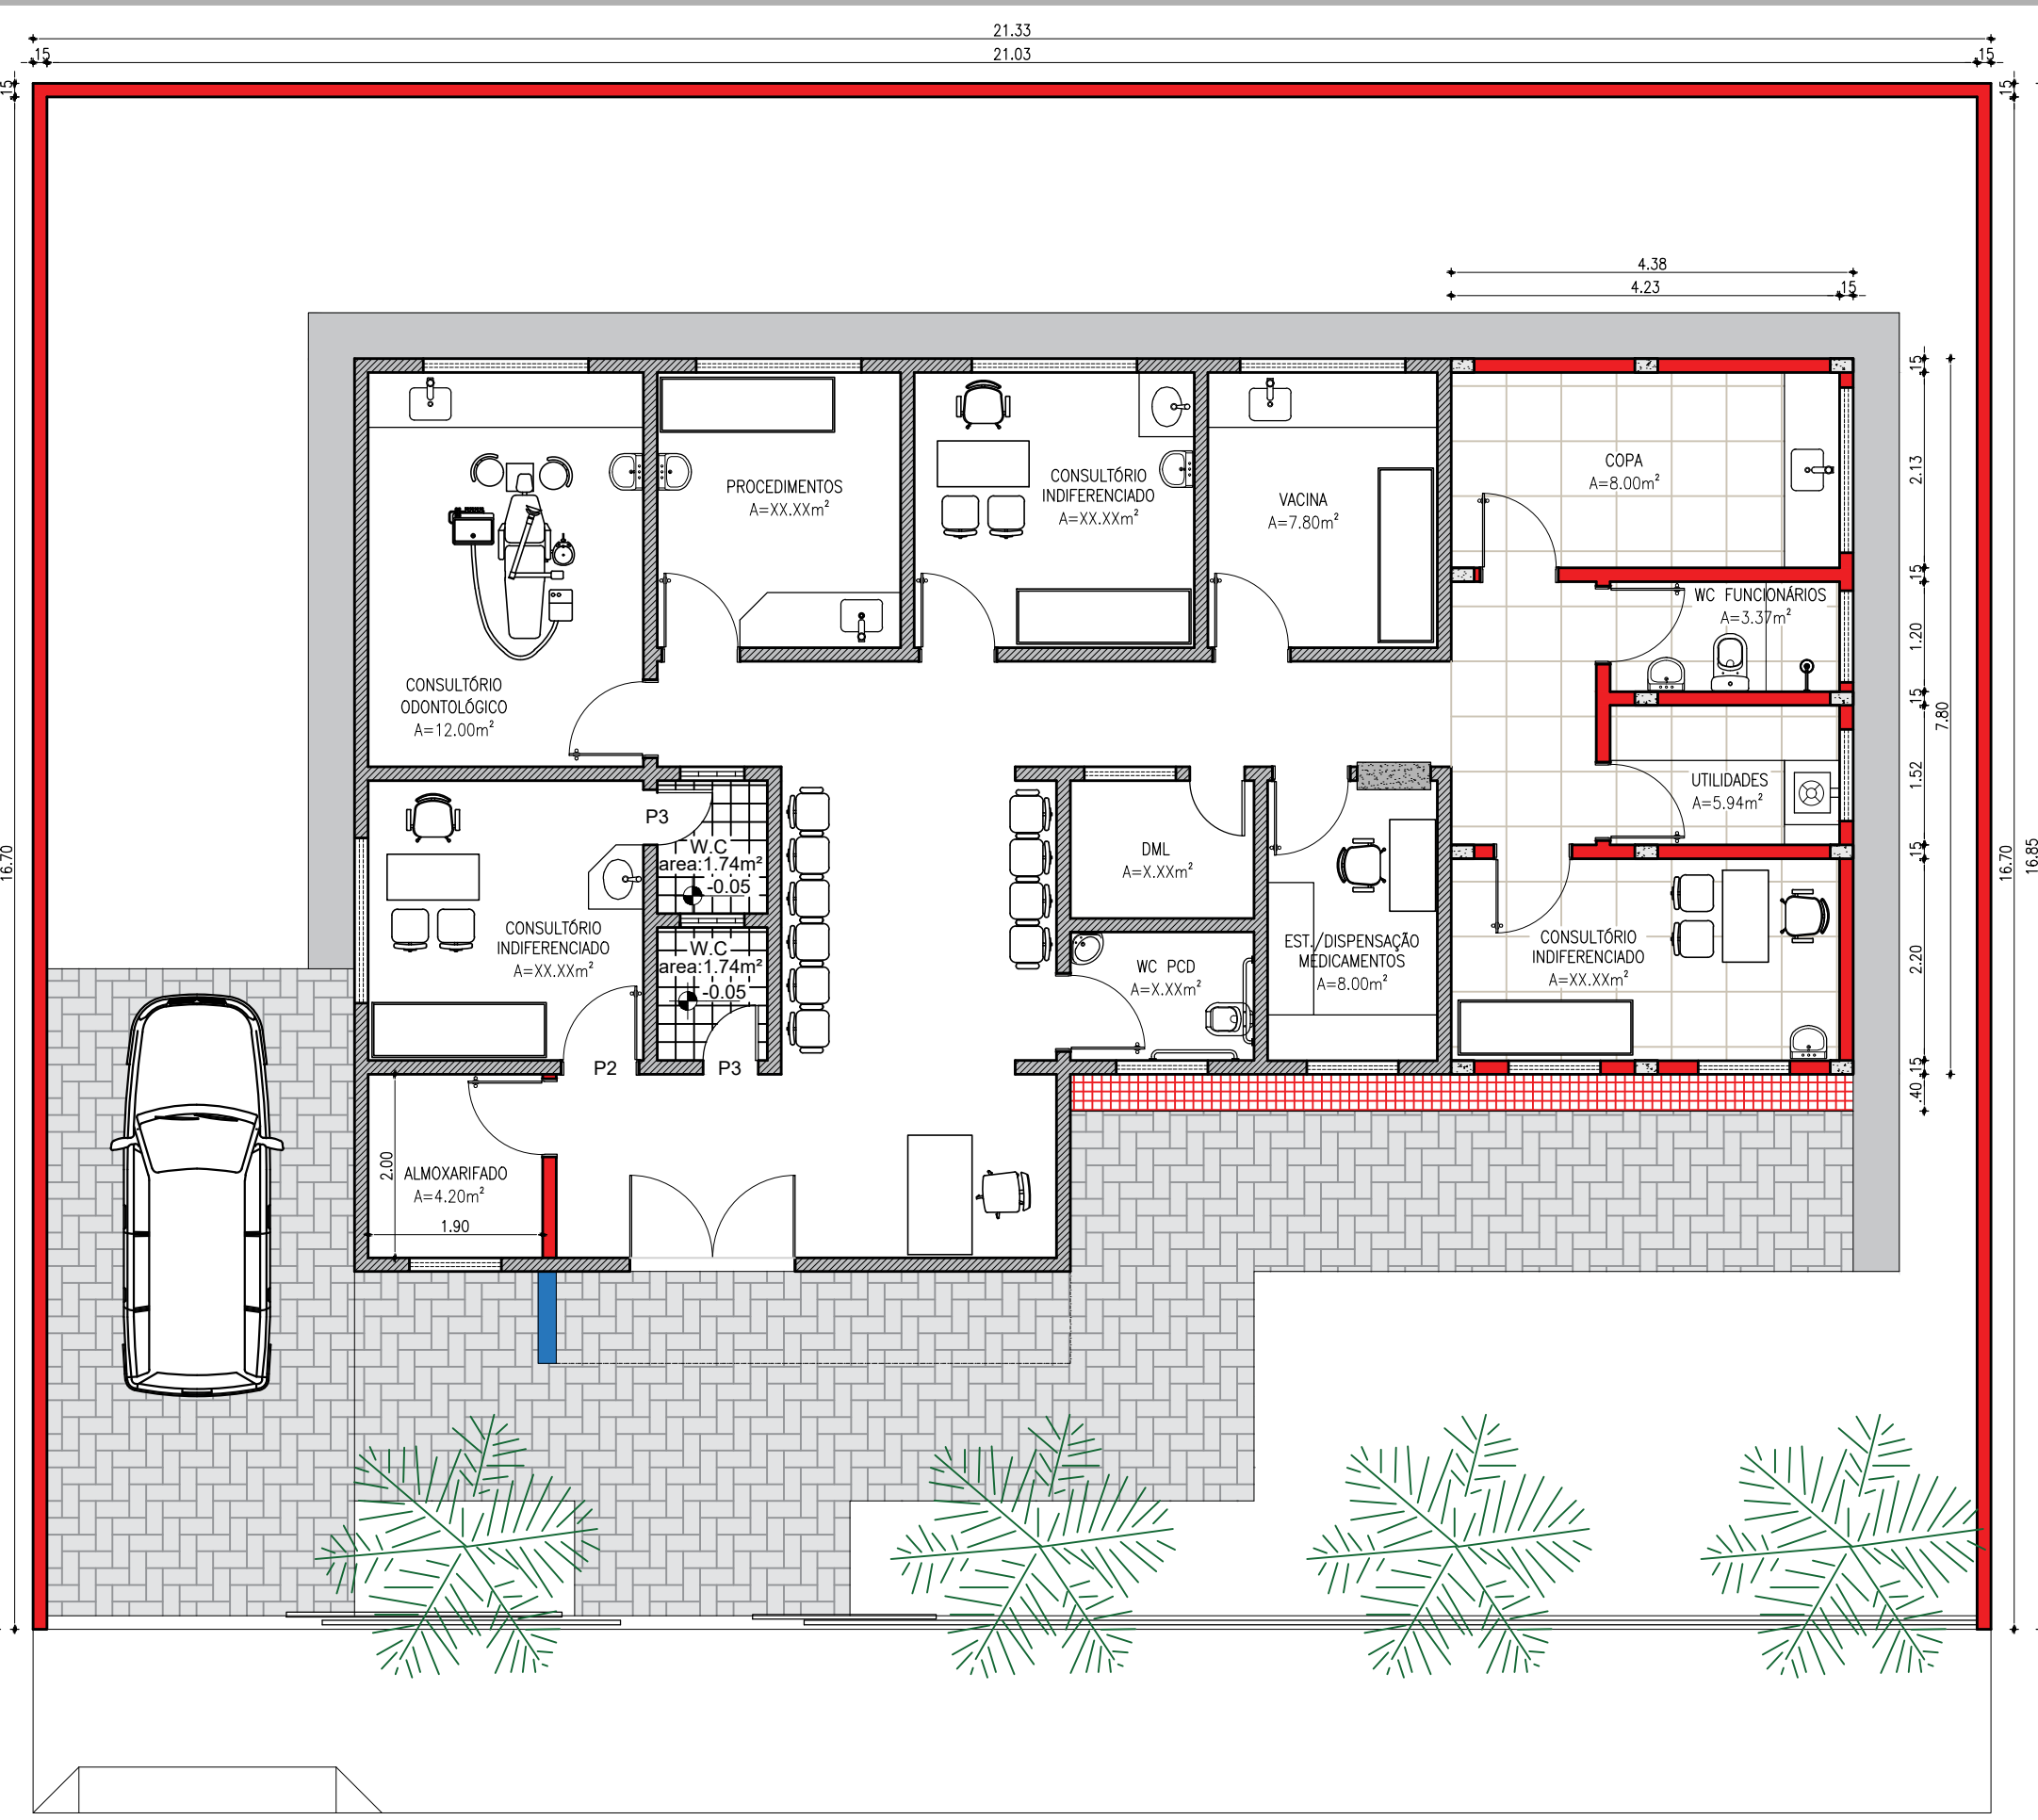


3 PLANTA BAIXA - REFORMA
escala 1:75

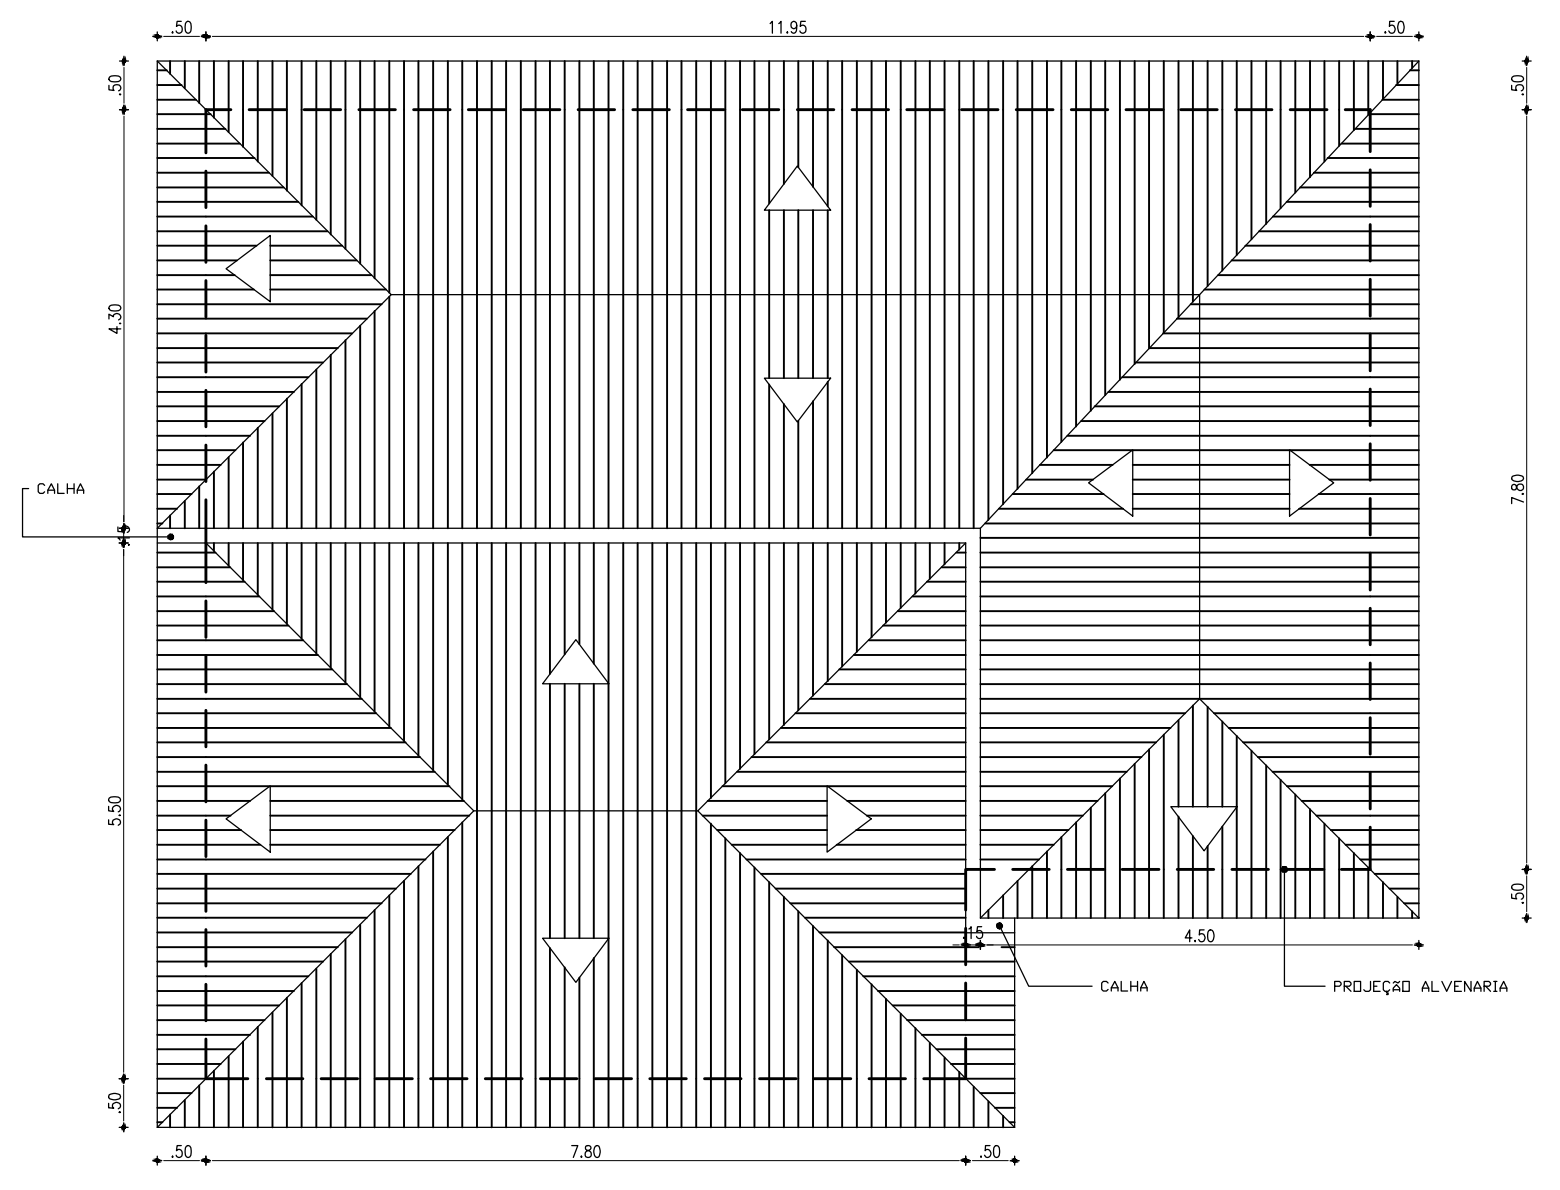

2 PLANTA TELHADO - EXISTENTE
escala 1:75

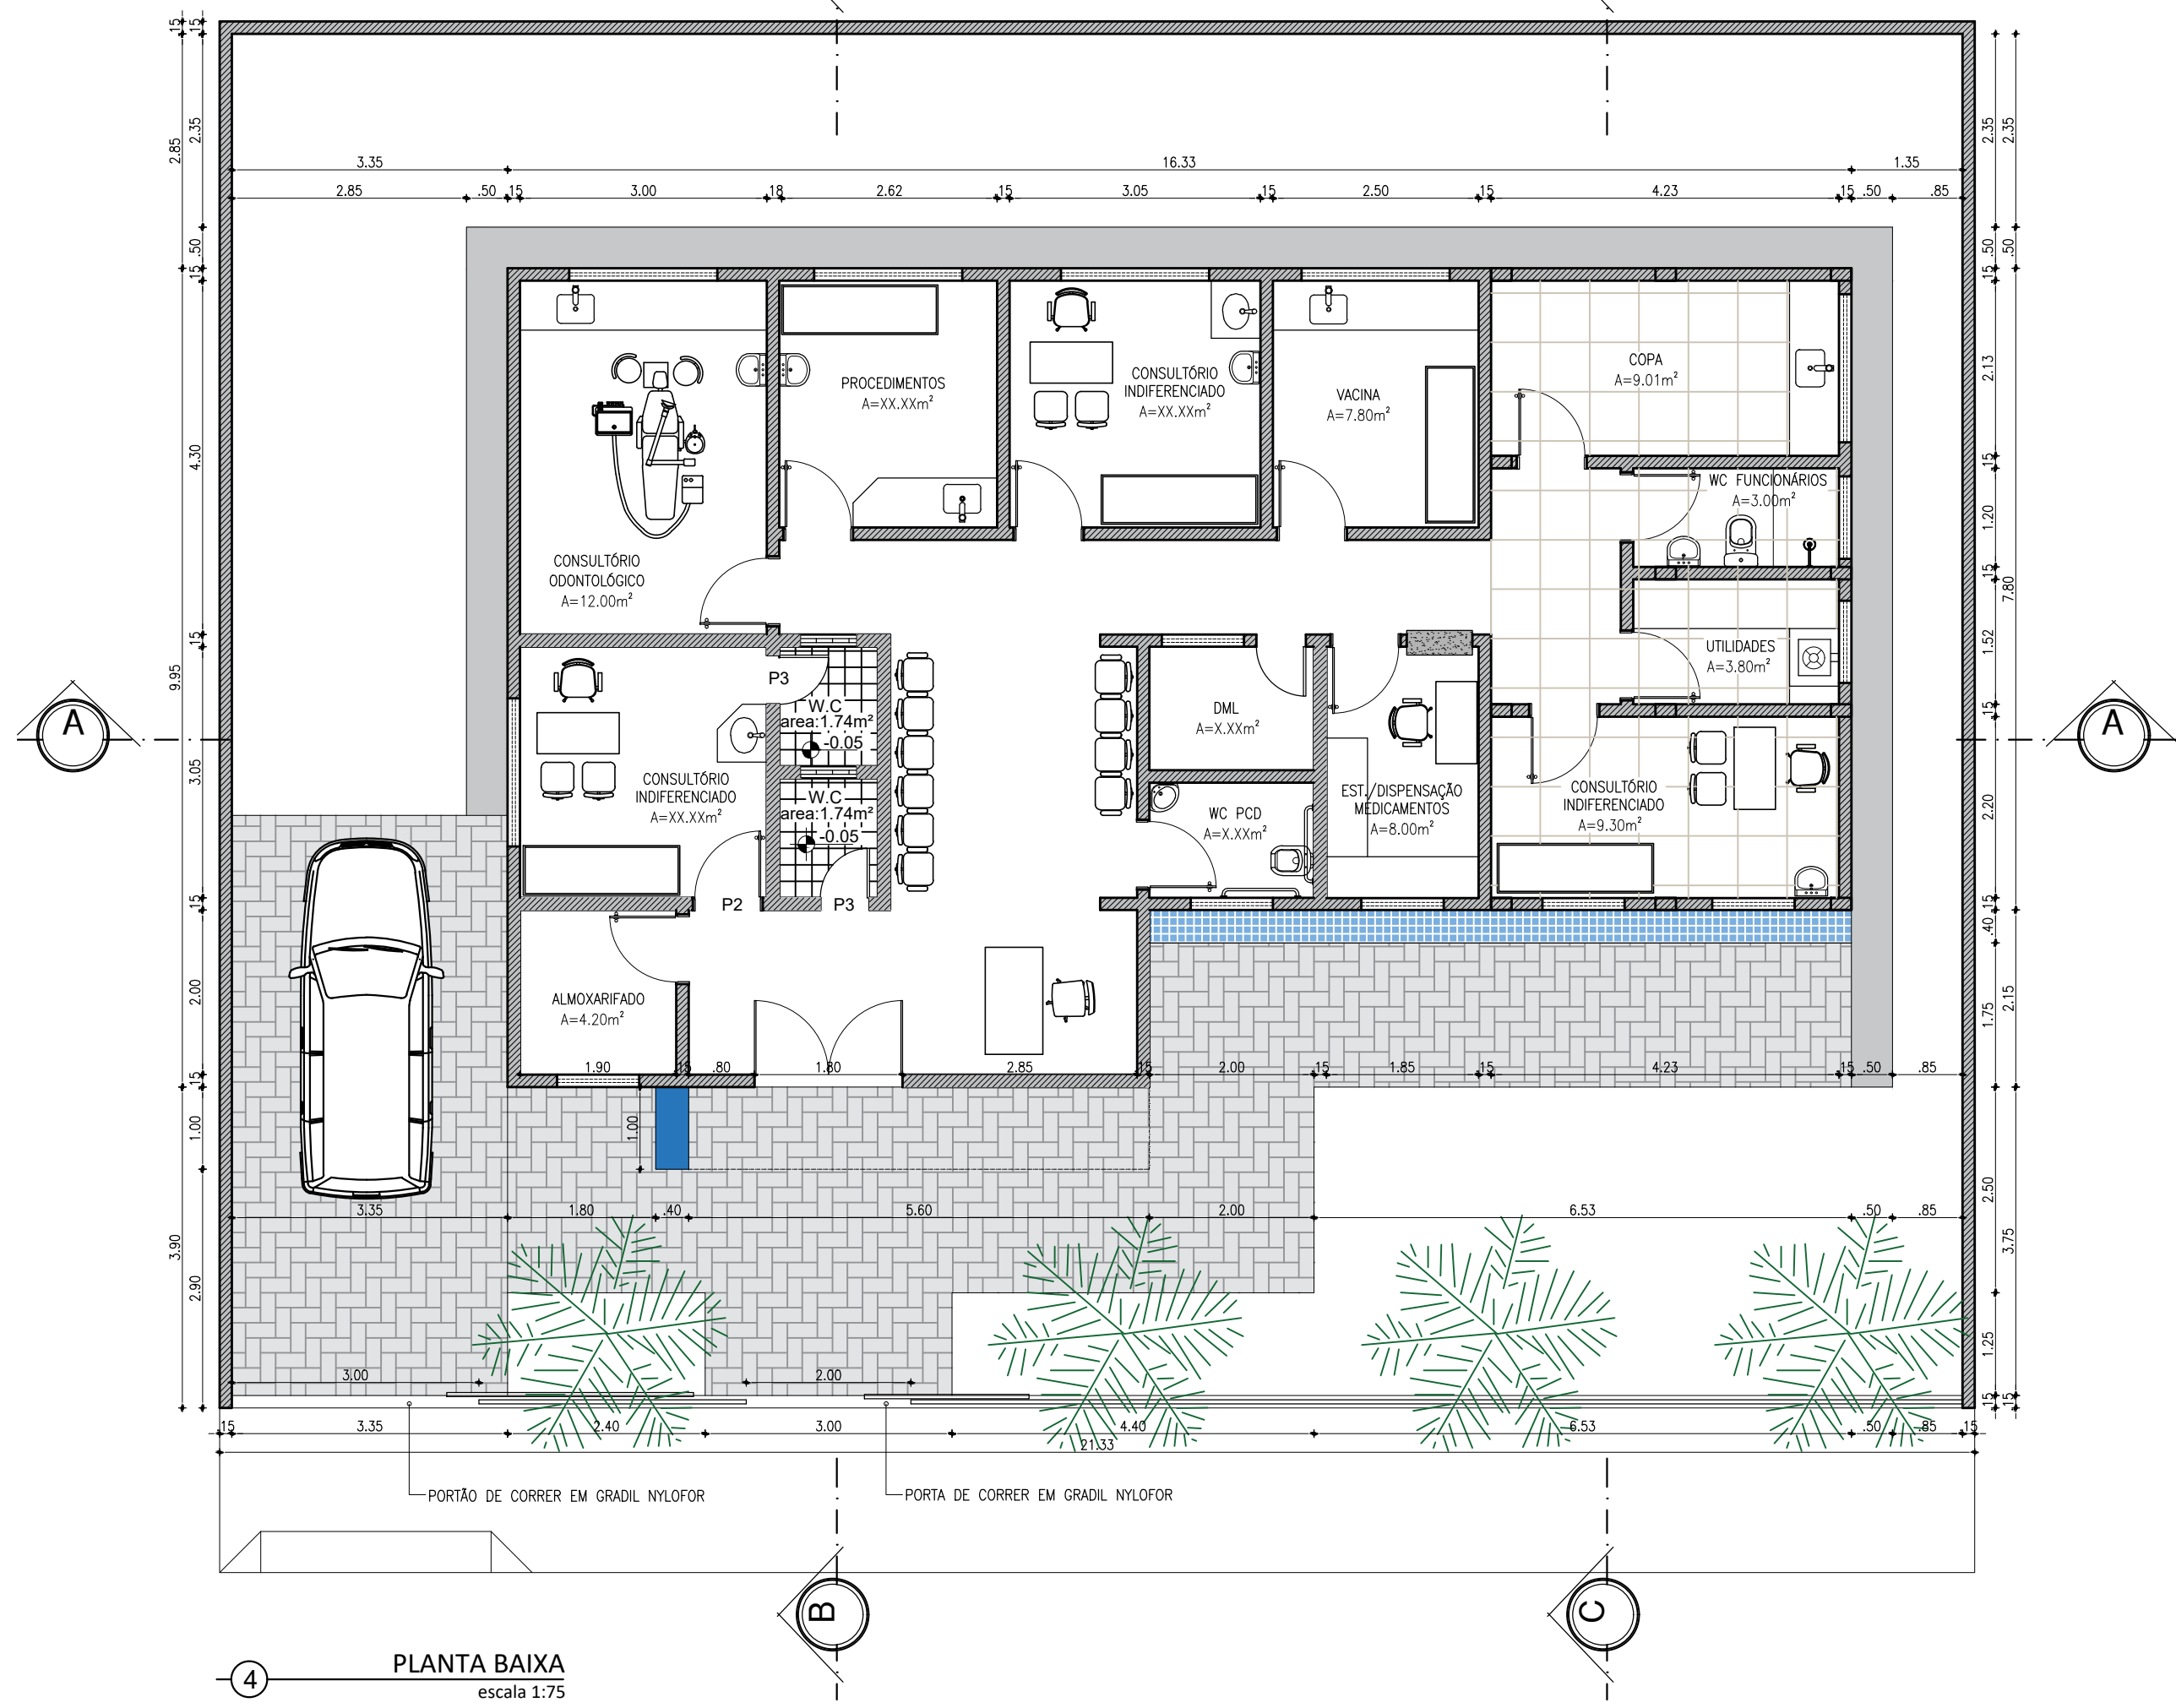

4 PLANTA BAIXA
escala 1:75

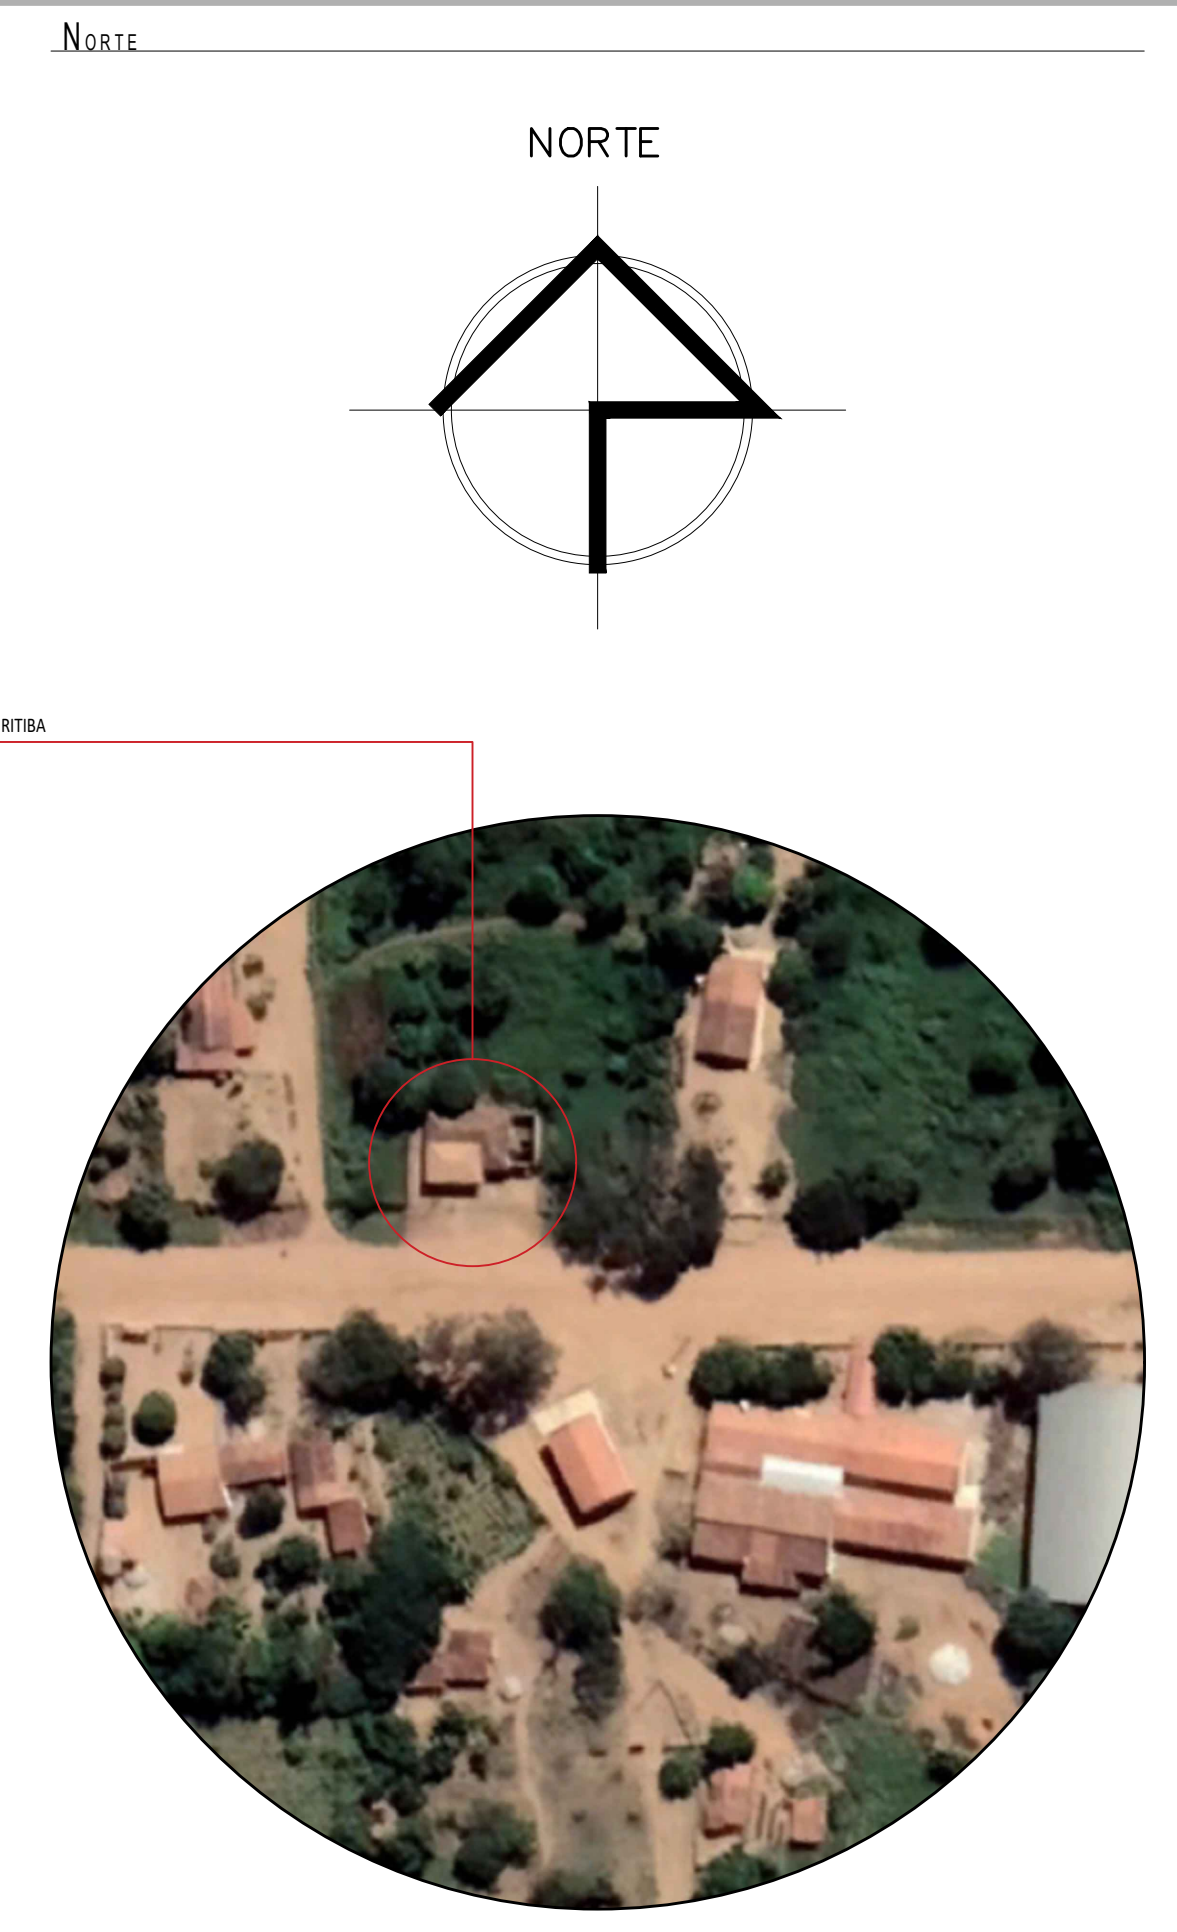

SOSP SECRETARIA DE OBRAS E SERVIÇOS PÚBLICOS
Logo Governo Municipal de **Santana do Cariri**

APROVAÇÕES:

AUTOR DO PROJETO: SÁVIO CIDADE VERTON
 ARQUIVO: UBSURUB CAU 481431-7

DADOS DA OBRA/SERVIÇO		
EMPRESA:	PREFETURA MUNICIPAL DE SANTANA DO CARIRI	OPERAÇÃO:
ENDEREÇO:	SÍTIO GURITIBA, ZONA RURAL, SANTANA DO CARIRI - CE	TELEFONE:
VALOR:	63.190.000	ÁREA CONSTRUIDA:
CONTEÚDO:	REQUALIFICAÇÃO - UBS GURITIBA	ÁREA TERRENO:
ESCALA:	INDICADA	PROJETO:
DATA:	MARÇO 2023	FABRICAÇÃO: