



NORTE

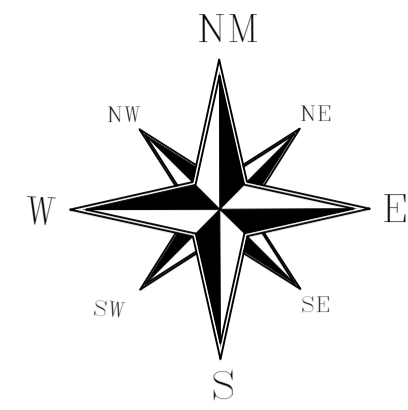


SIRGAS 2000

PLANTA DE SITUAÇÃO - RUA MARIANA FEITOSA DA SILVA

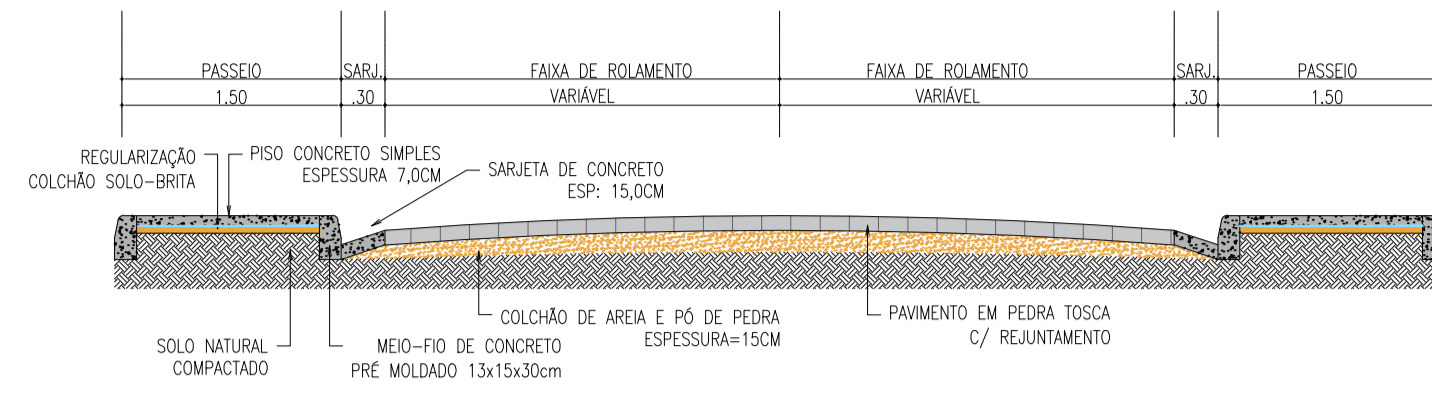


4 SEÇÃO TIPO escala 1:50

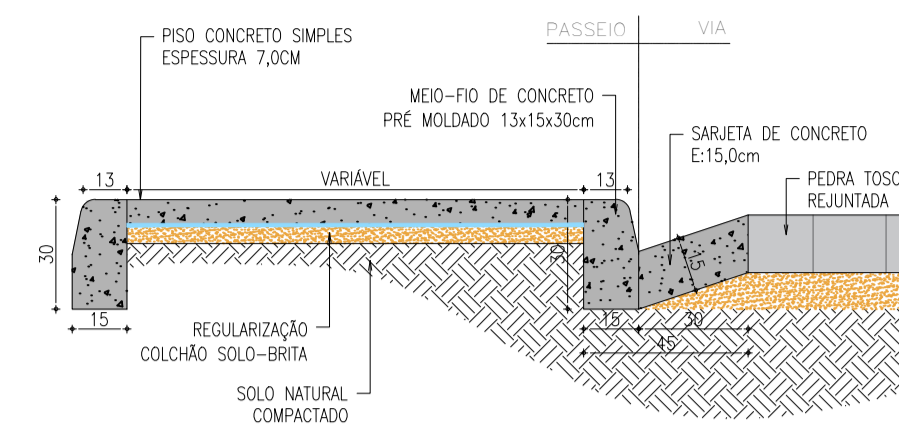

5 SARJETA/CALÇADA escala 1:20

PLACAS
DETALHE EXECUTIVO

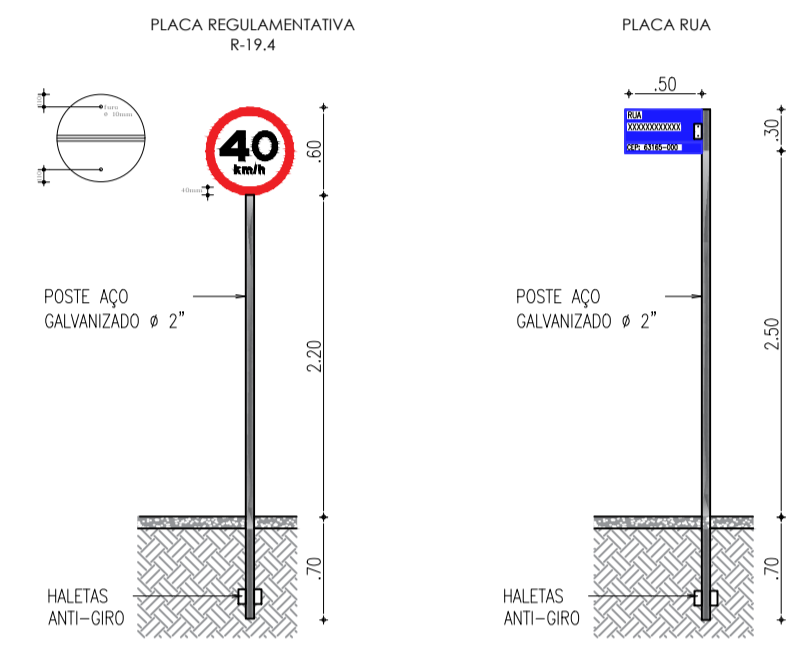


CORES:
R-1 FUNKO: vermelho reflexivo
R-2 FUNKO: branco reflexivo
R-3 a R-31 FUNKO: branco reflexivo
OBS: FUNKO: vermelho reflexivo
VISO: preto

2 DETALHE DAS PLACAS escala 1:50


LEGENDA / ÁREAS - RUA MARIANA FEITOSA DA SILVA

ITEM	QUANTIDADE
PAVIMENTO EM PEDRA TOSCA	694,38m ²
PASSEIO EM CONCRETO	17,46m ³
MEIO-FIO EM CONCRETO 100X15X30	466,06m
SARJETA 30(BASE) X 10(ESPESURA)	239,42m

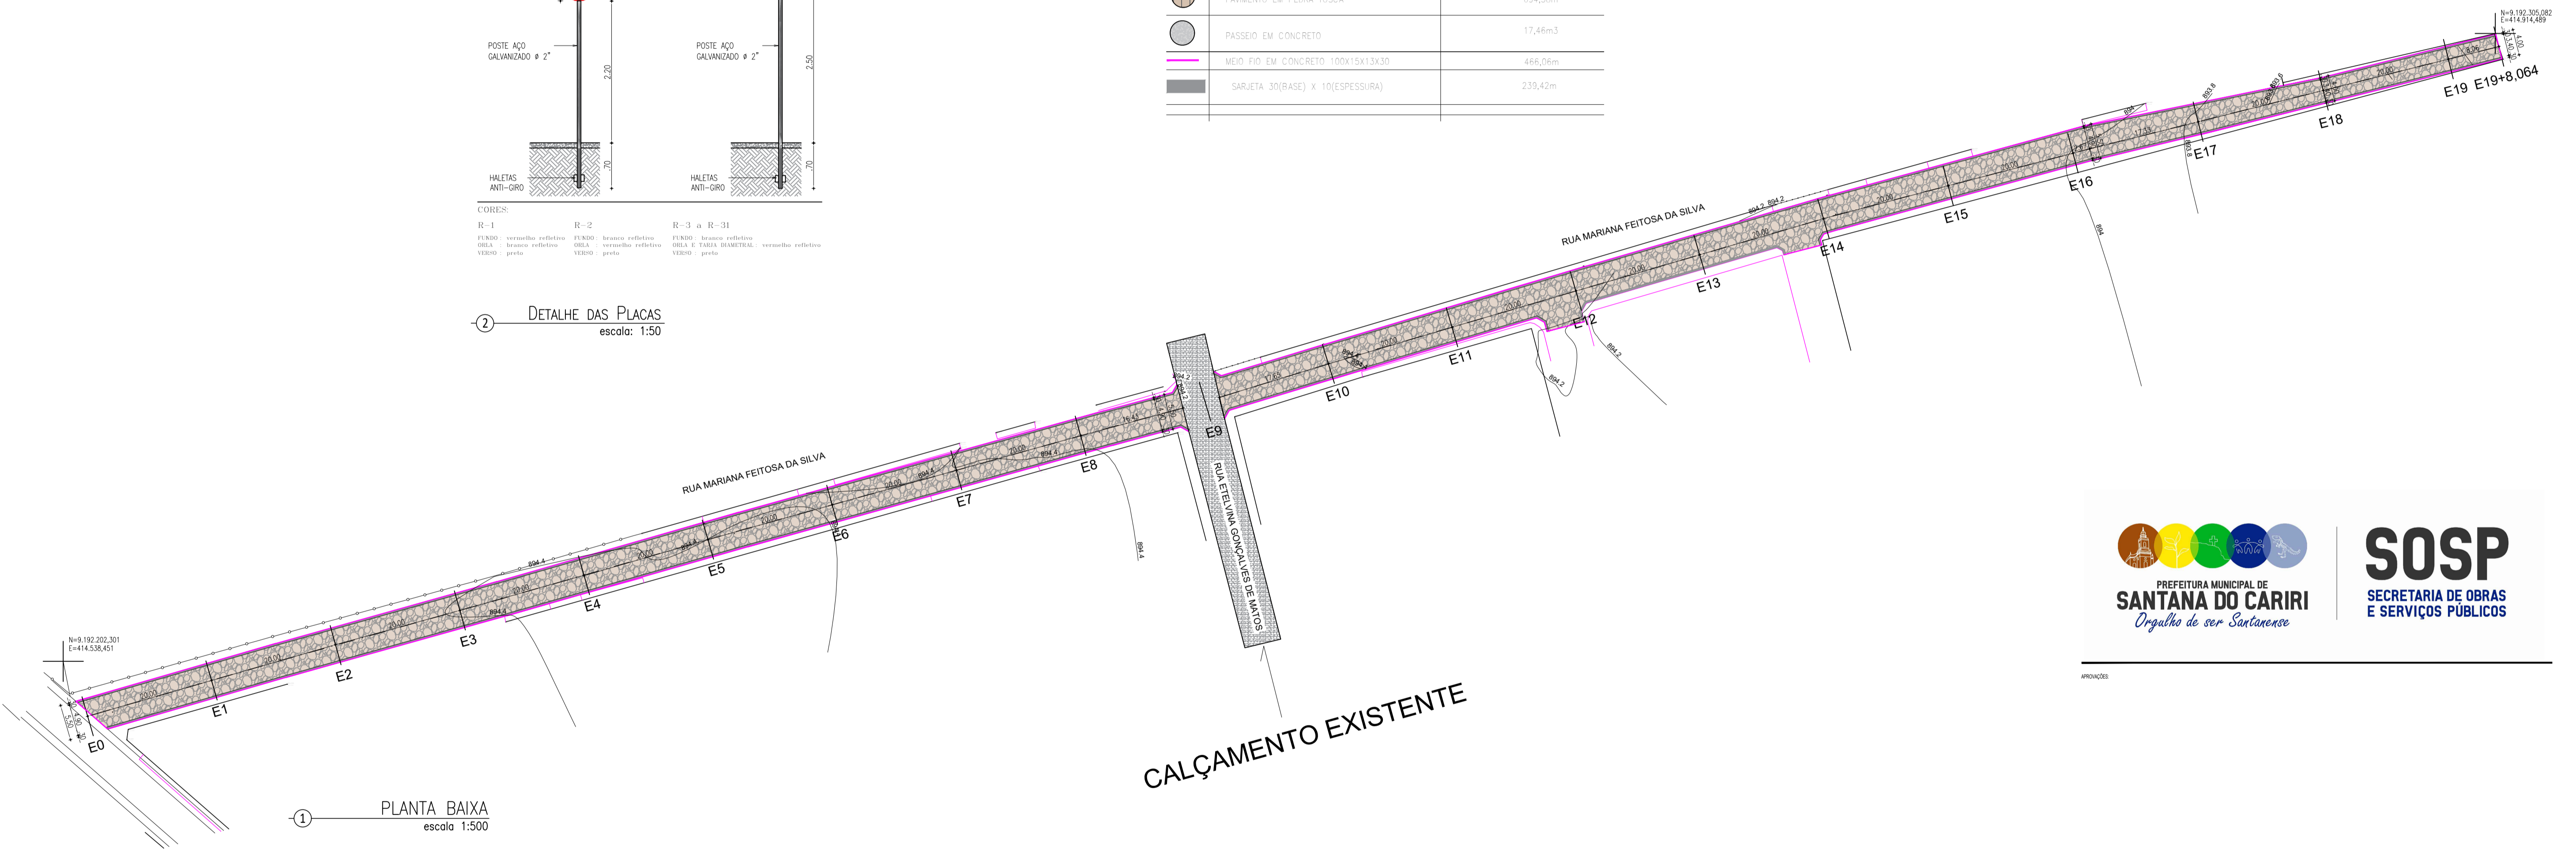

1 PLANTA BAIXA escala 1:500

PERFIL LONGITUDINAL - RUA MARIANA FEITOSA DA SILVA

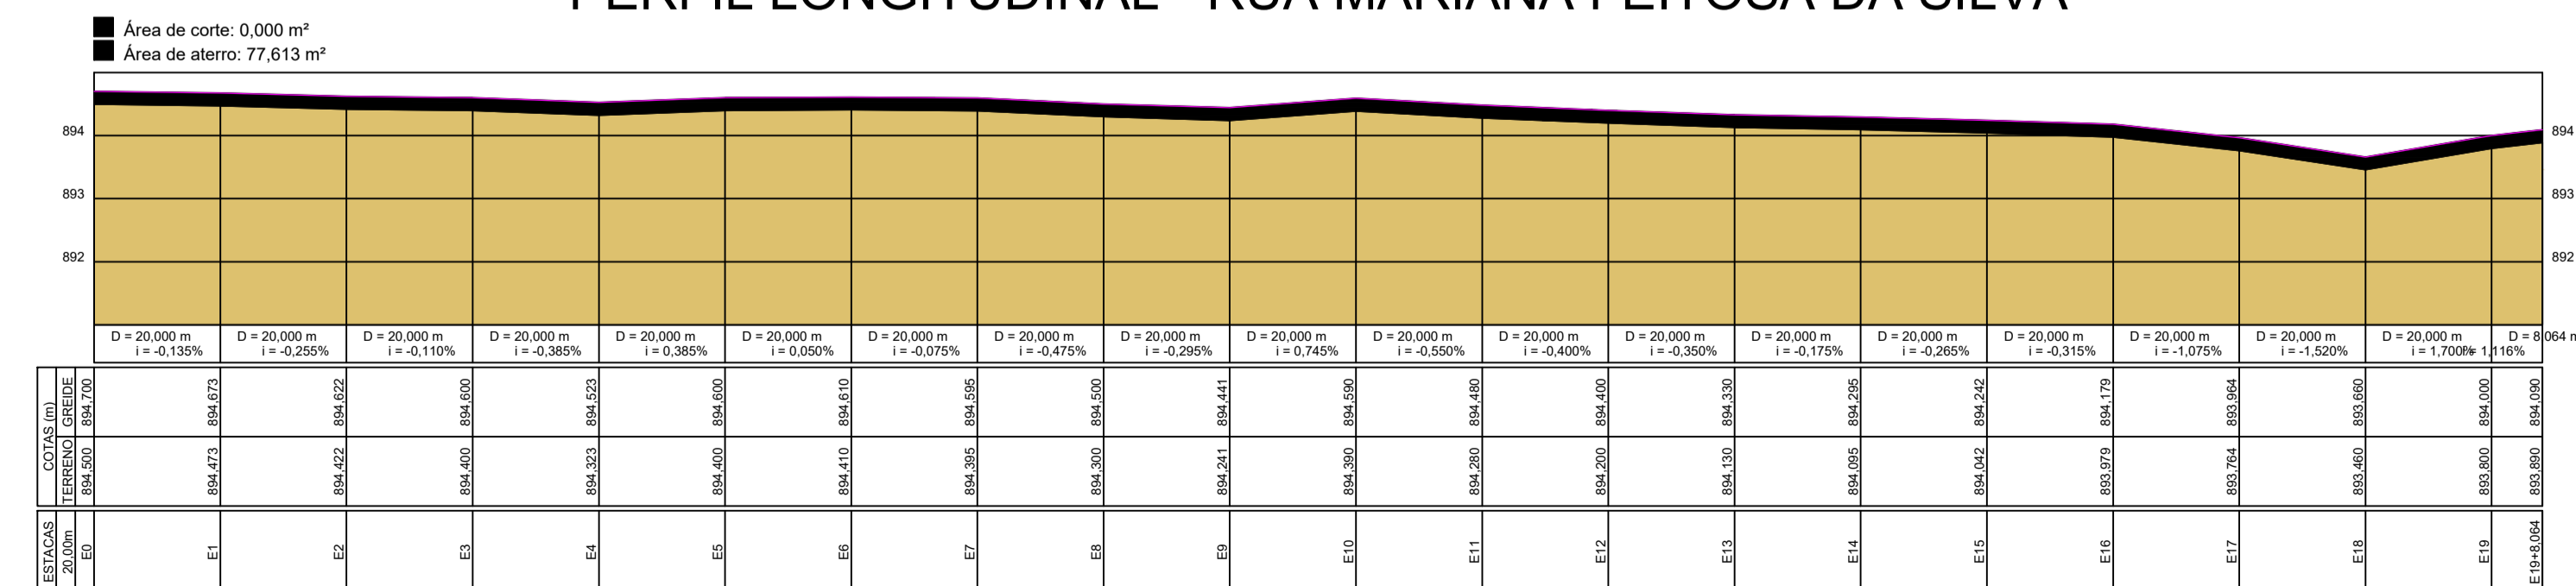

APROVAÇÕES

AUTOR DO PROJETO: SÁVIO CIDADE MESTON, ARQUITETO E URBANISTA, CAU A31437-7
 CONTRATANTE: PREFEITURA MUNICIPAL DE SANTANA DO CARIRI - CE, 07.597.347/0001-02

DADOS DO CONTRATANTE: PREFEITURA MUNICIPAL DE SANTANA DO CARIRI, CPV(CM): 07.597.347/0001-02, TELEFONE: 63.150-1000
 DADOS DA OBRA/SERVIÇO: PASSAGEM MOlhADA, ÁREA TOTAL: 4.854,21m², RUA INDICADA, DATA: JANEIRO 2024, PARCELA: 02 / 03