
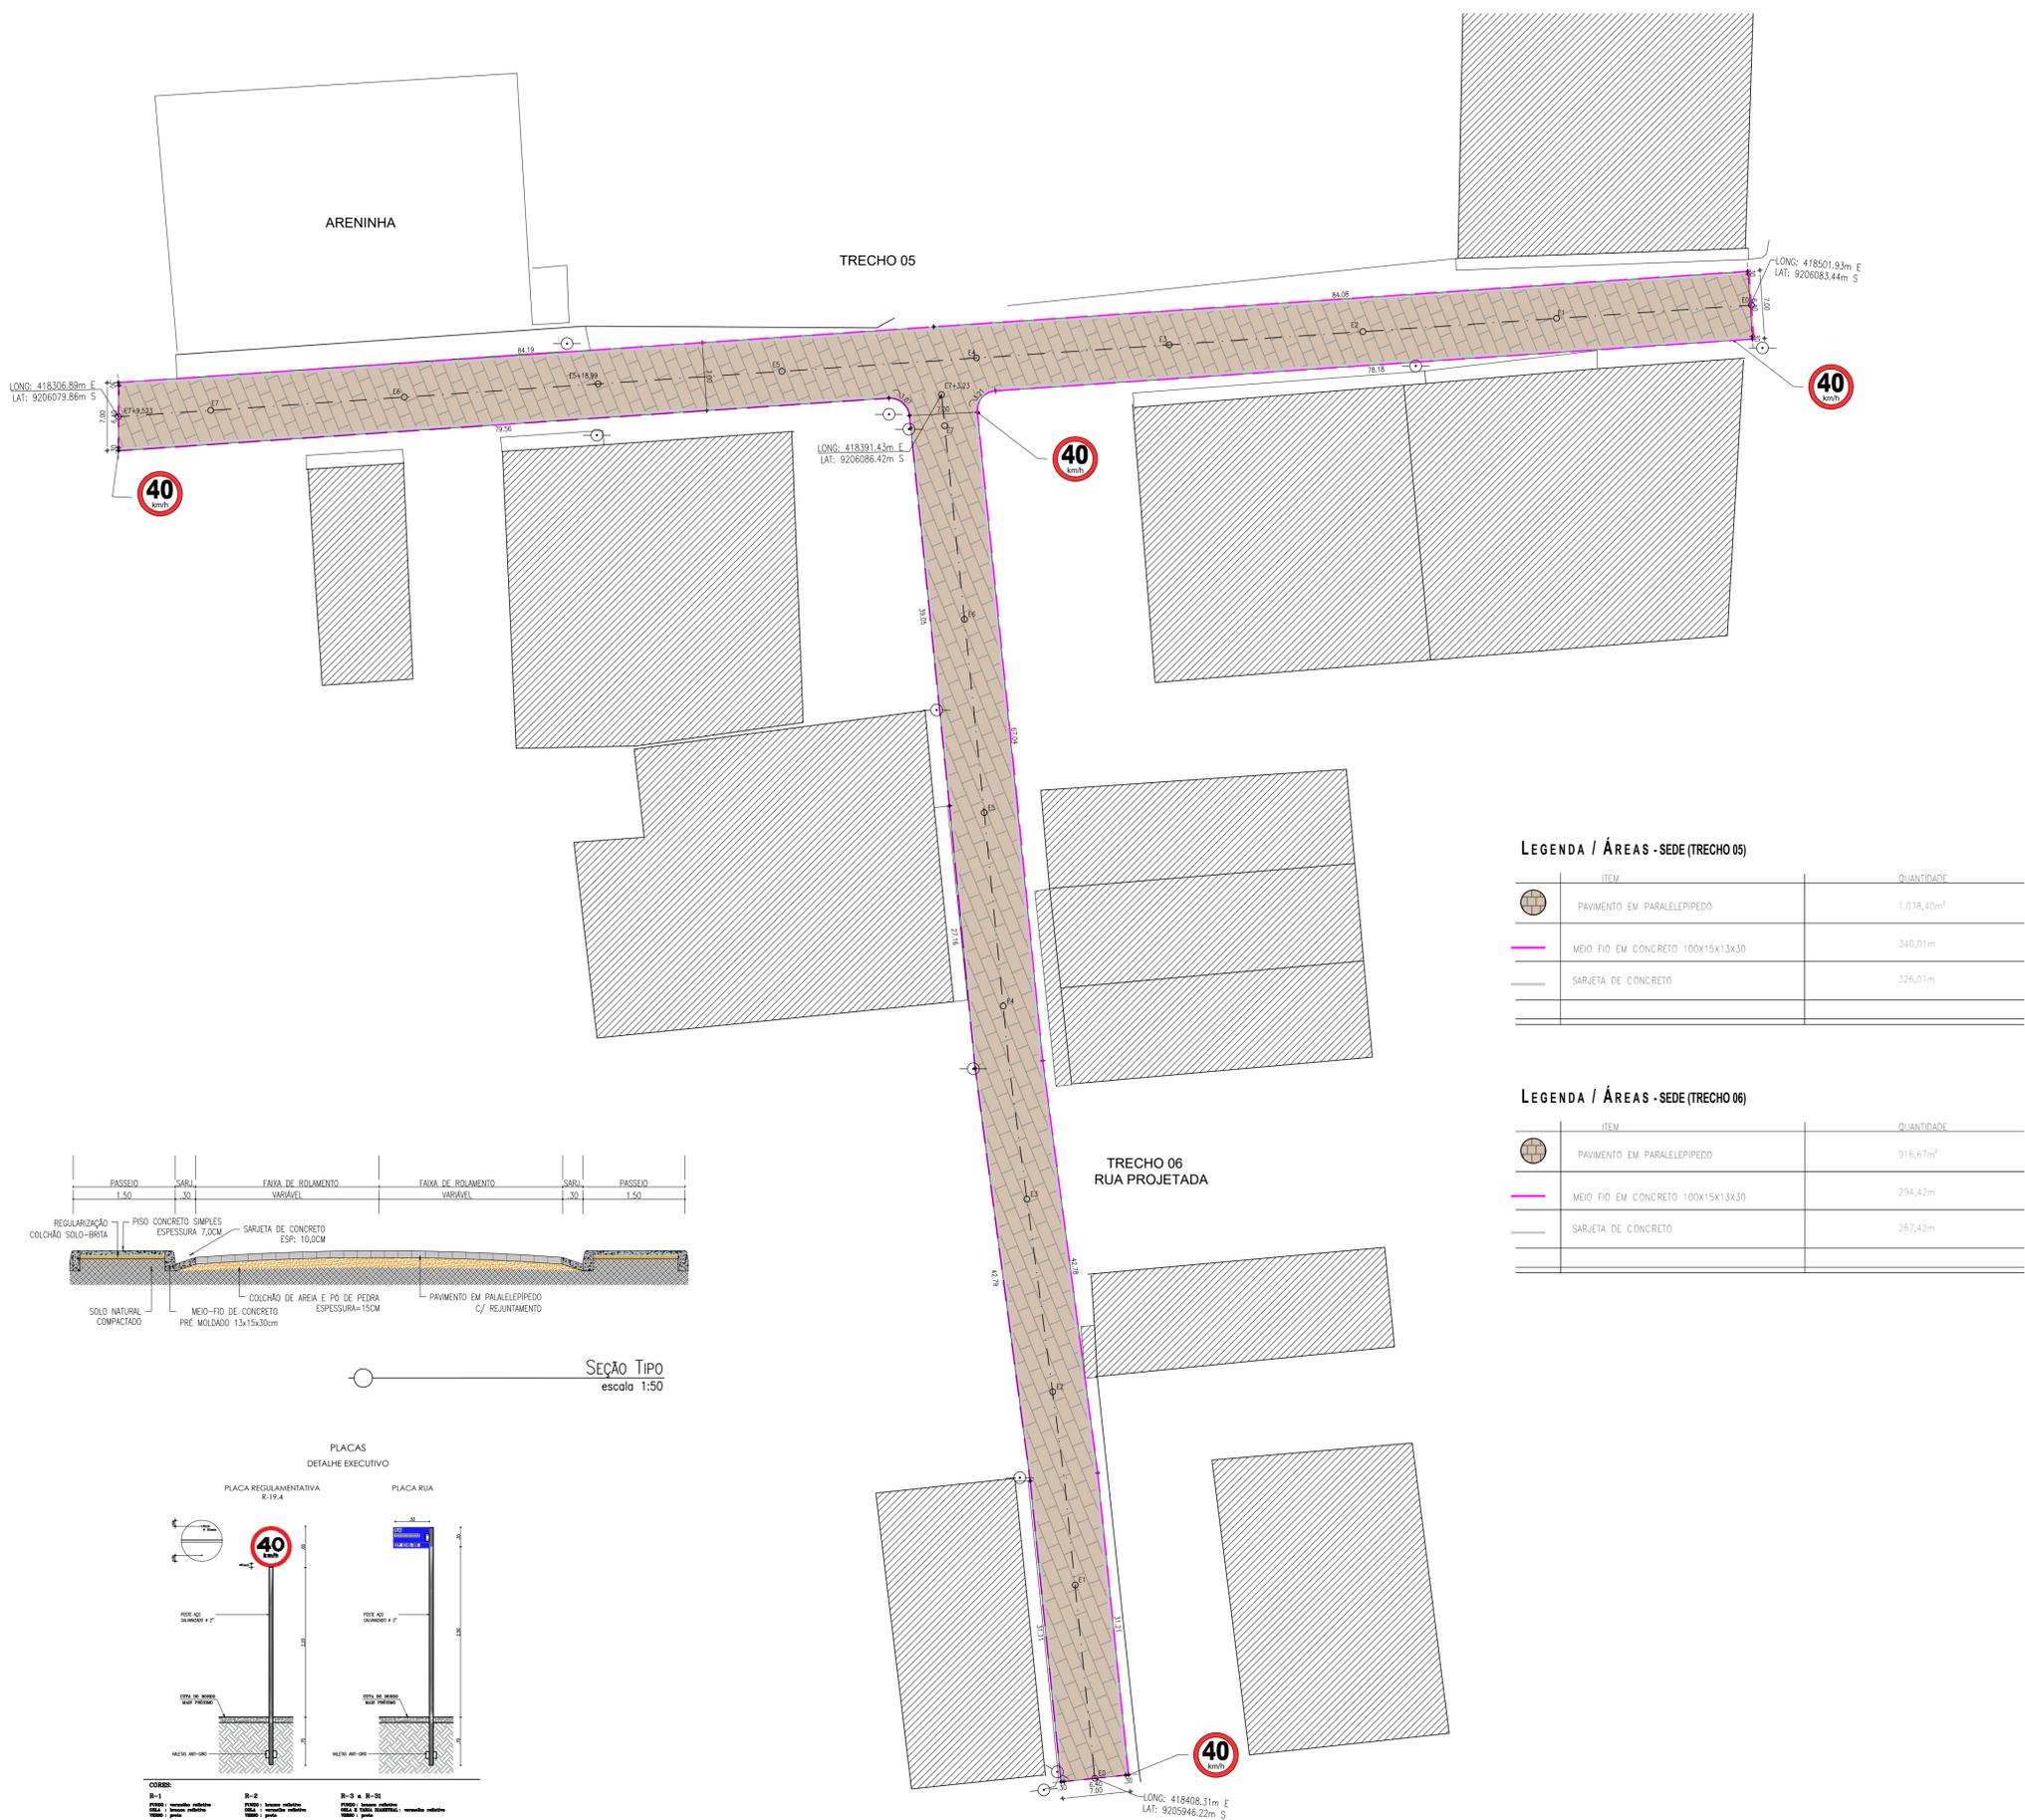


NORTE

NORTE

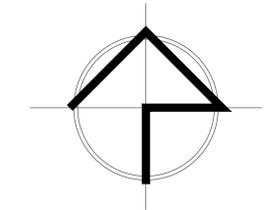


LEGENDA / ÁREAS - SEDE (TRECHO 05)


ITEM	QUANTIDADE
PAVIMENTO EM PARALELEPÍEDO	1.078,40m ²
MEIO FIO EM CONCRETO 100X15X13X30	340,01m
SARJETA DE CONCRETO	326,01m

LEGENDA / ÁREAS - SEDE (TRECHO 06)

ITEM	QUANTIDADE
PAVIMENTO EM PARALELEPÍEDO	916,67m ²
MEIO FIO EM CONCRETO 100X15X13X30	294,42m
SARJETA DE CONCRETO	287,42m

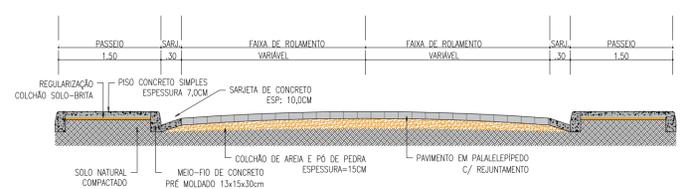

SEÇÃO TIPO
escala 1:50

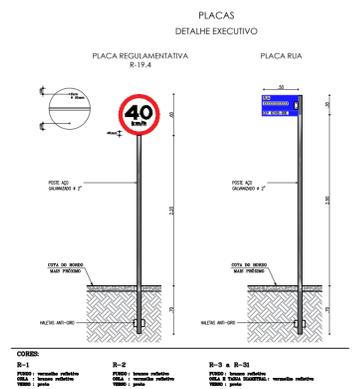

DETALHE DAS PLACAS
escala: 1:50

PLANTA BAIXA - TRECHOS 05 E 06
escala 1:350



SOSP
SECRETARIA DE OBRAS
E SERVIÇOS PÚBLICOS

APROVAÇÕES:

AUTOR DO PROJETO: SAVIO CIDADE
WERTON:671205
95304

Assinado de forma digital por SAVIO CIDADE WERTON:67120595304
Data: 2022.03.04 11:05:13 -03'00'

DADOS DA OBRA/SERVIÇO		OPERAÇÃO
CLIENTE:	PREFEITURA MUNICIPAL DE SANTANA DO CARIRI	07.587.347/0001-02
ENDEREÇO:	TRECHOS 05 E 06, SEDE, SANTANA DO CARIRI - CE	CEP: 63.190-000
OBRA:	PAVIMENTAÇÃO EM PARALELEPÍEDO COM REJUNTAMENTO NA SEDE DO MUNICÍPIO DE SANTANA DO CARIRI - CE	ÁREA TOTAL: 2.182,11m ²
CONDIÇÃO:	INDICADA	REVISÃO: 01
TIPO DE PLANTA:	PLANTA BAIXA - DETALHES	DATA: FEVEREIRO 2022
		PÁGINA: 03 / 04