

402400.000



402400.000

01 PLANTA BAIXA

ESC.: 1/4000

REV.	DESCRIÇÃO	DATA	DESENHO	APROV.
ROO	Emissão Inicial	Março/2021	240 GR	



Projeto
PROJETO BÁSICO DE SERVIÇOS DE LIMPEZA PÚBLICA

Título **PLANTA BAIXA**
- Sistema Viário de Santana do Cariri - Distrito Anjinhos

Desenho _____ Anexo _____

Data **Março / 2021** Escala **Indicada**

SECRETARIA DE OBRAS E SERVIÇOS PÚBLICOS
SANTANA DO CARIRI - COMISSÃO DE LICITAÇÃO Nº 001/2021
M. U. de Santana do Cariri - Bairro Remateiro - Cariri - PB

Handwritten signature

PROJETO BÁSICO PARA LICITAÇÃO PÚBLICA DE SERVIÇOS DE LIMPEZA PÚBLICA

414400.000



414400.000

01 PLANTA BAIXA

ESC: 1/4000

REV.	DESCRIÇÃO	DATA	DESENHO	APROV.
RO0	Emissão Inicial	Março/2021	-	-



SECRETARIA DE OBRAS E SERVIÇOS PÚBLICOS

Projeto

PROJETO BÁSICO DE SERVIÇOS DE LIMPEZA PÚBLICA

Título PLANTA BAIXA

- Sistema Viário de Santana do Cariri - Distrito Araporanga

Desenho

Anexo

Data

Março / 2021

Escala

Indicada

2

SECRETARIA MUNICIPAL DE SANTANA DO CARIRI - COMISSÃO DE LICITAÇÃO
 FLS. 311
 8/2

10.ª 1.ª Fase - Bateria Temateo
 São Cariri

Handwritten signature and initials in blue ink.

PROJETO BÁSICO PARA LICITAÇÃO PÚBLICA DE SERVIÇOS DE LIMPEZA PÚBLICA

416400.000


416800.000

9206800.000

9206800.000

9206400.000

9206400.000

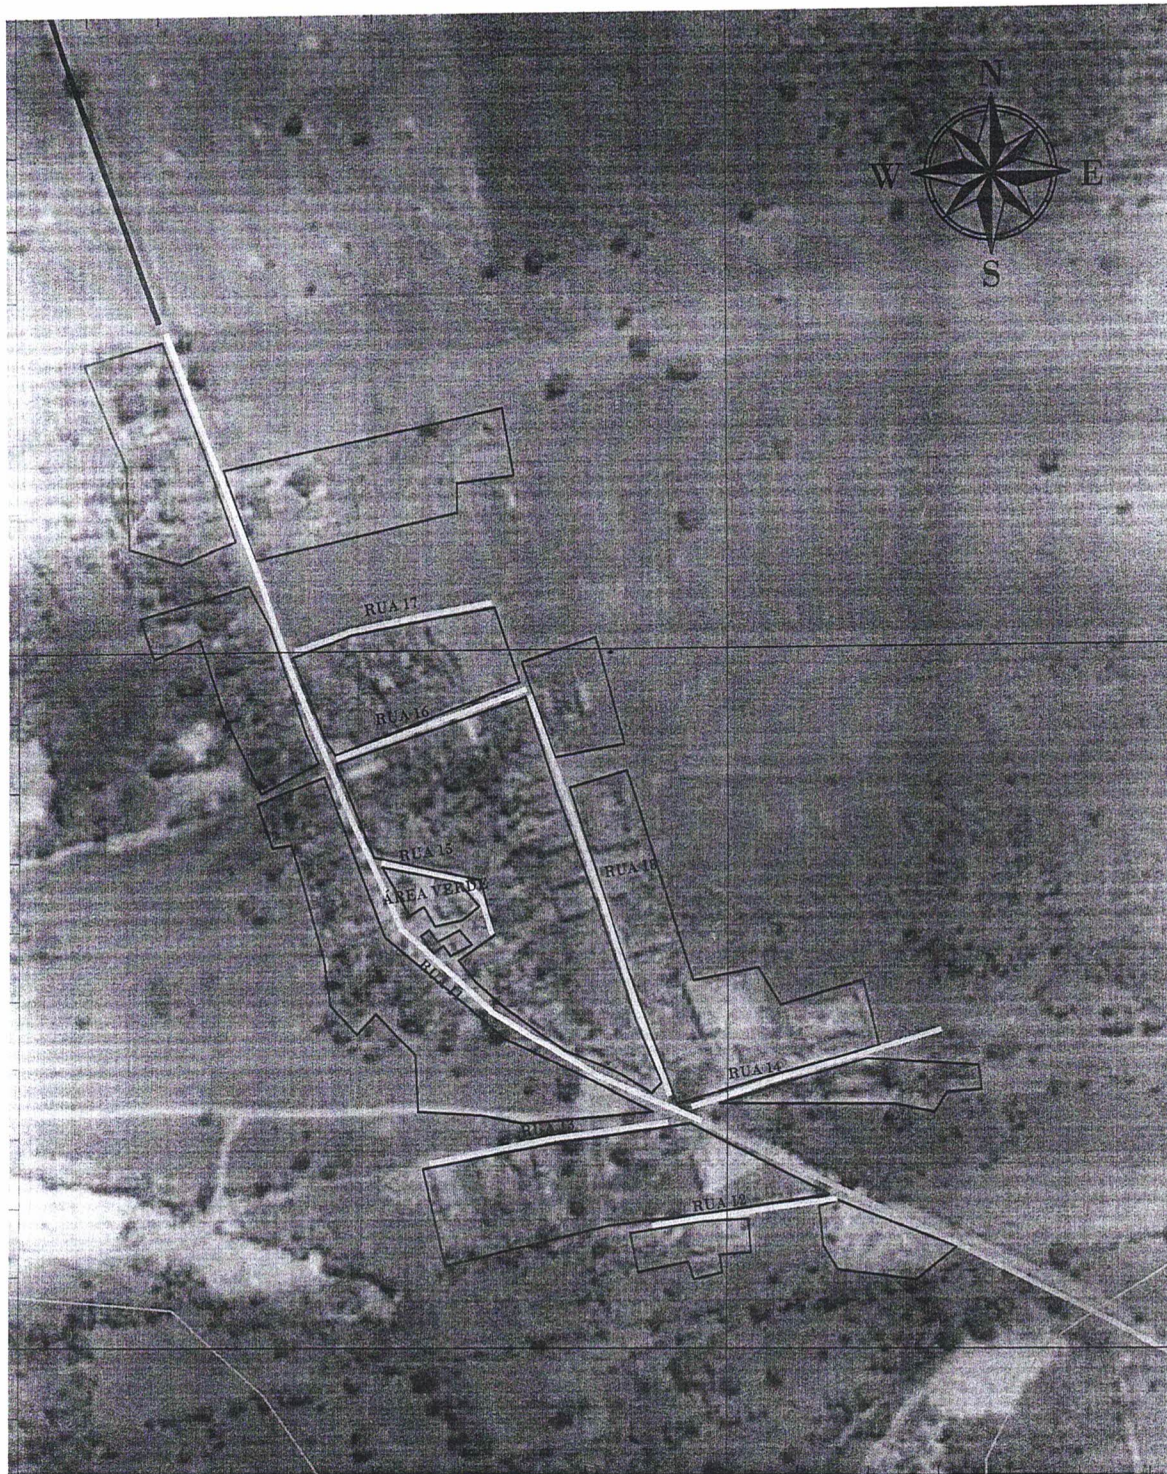

416400.000

416800.000

01 PLANTA BAIXA

ESC.: 1/4000



REV.	DESCRIÇÃO	DATA	DESENHO	APROV.
R00	Emissão Inicial	Março/2021	-	-

Projeto: **PROJETO BÁSICO DE SERVIÇOS DE LIMPEZA PÚBLICA**

Título: **PLANTA BAIXA**
- Sistema Viário de Santana do Cariri - Bairro Inhumas

Desenho: _____

Data: **Março/2021** Escala: **Indicada**

Anexo: **3**

Handwritten signature: João Carlos Barros Tomateiro

Handwritten signature in blue ink.

416000.000

416400.000



416000.000

416400.000

01 PLANTA BAIXA

ESC.: 1/4000



REV.	DESCRIÇÃO	DATA	DESENHO	APROV.
ROO	Emissão Inicial	Março/2021	-	-



Projeto **PROJETO BÁSICO DE SERVIÇOS DE LIMPEZA PÚBLICA**

Título **PLANTA BAIXA**
- Sistema Viário de Santana do Cariri - Distrito Brejo Grande

Desenho _____ Anexo _____

Data **Março/2021** Escala **Indicada**

4

CP Fractura

1045 Freixo Barros Lemoteo

PROJETO BÁSICO PARA LICITAÇÃO PÚBLICA DE SERVIÇOS DE LIMPEZA PÚBLICA

414800.000

9192400.000

9192000.000



9192400.000

9192000.000

414800.000

01 PLANTA BAIXA

ESC.: 1/4000



REV.	DESCRIÇÃO	DATA	DESENHO	APROV.
RO0	Emissão Inicial	Março/2021		



Projeto
PROJETO BÁSICO DE SERVIÇOS DE LIMPEZA PÚBLICA

Título
PLANTA BAIXA
- Sistema Viário de Santana do Cariri - Distrito Dom Leme - Parte: 2

Desenho
Anexo

Data
Março/2021

Escala
Indicada

5

efectua

9192400.000



9192400.000

01 PLANTA BAIXA

ESC: 1/4000



REV.	DESCRIÇÃO	DATA	DESENHO	APROV.
R00	Emissão Inicial	Março/2021	-	-

SECRETARIA DE OBRAS E SERVIÇOS PÚBLICOS

Projeto
PROJETO BÁSICO DE SERVIÇOS DE LIMPEZA PÚBLICA

Título **PLANTA BAIXA**
- Sistema Viário de Santana do Cariri - Distrito Dom Leme - Parte 2

Desenho

Data **Março/2021** Escala **Indicada**

Anexo **6**

Barros Temporário - São Cícero

Off. Licitação

PROJETO BÁSICO PARA LICITAÇÃO PÚBLICA DE SERVIÇOS DE LIMPEZA PÚBLICA

419000.000

420000.000



419000.000

420000.000

01 PLANTA BAIXA

ESC: 1/10.000

REV.	DESCRIÇÃO	DATA	DESENHO	APROV.
RO0	Emissão Inicial	Março/2021	-	-



Projeto

PROJETO BÁSICO DE SERVIÇOS DE LIMPEZA PÚBLICA

Título **PLANTA BAIXA**
- Sistema Viário de Santana do Cariri - Distrito Pontal da Santa Cruz

Desenho _____ Anexo _____

Data **Março/2021** Escala **Indicada**

offertana 70

16.03.2021
Bairros Temoteo
Santa Cruz
7