V106

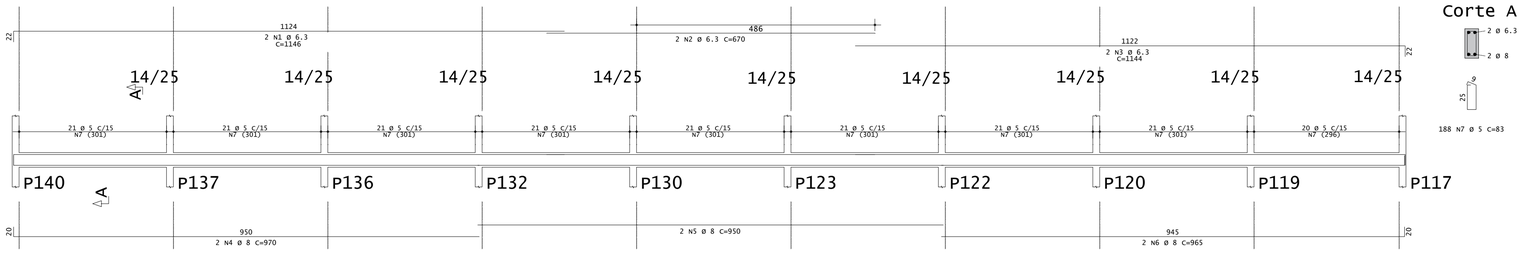

Corte A

188 N7 Ø 5 C=83

V107

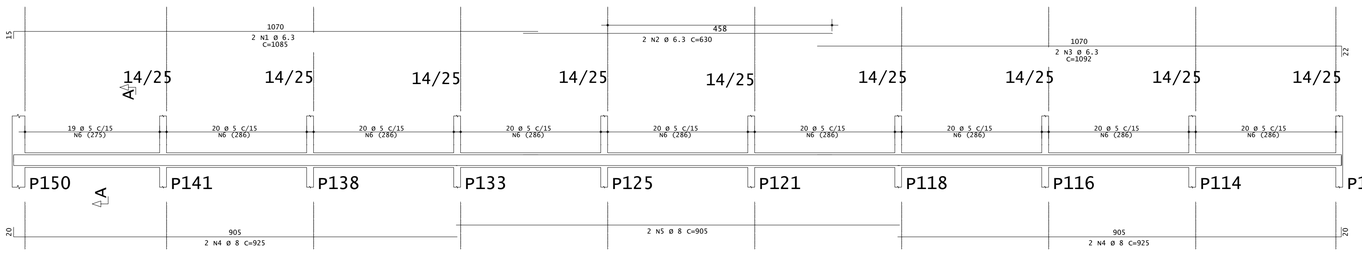

Corte A

179 N6 Ø 5 C=83

V108

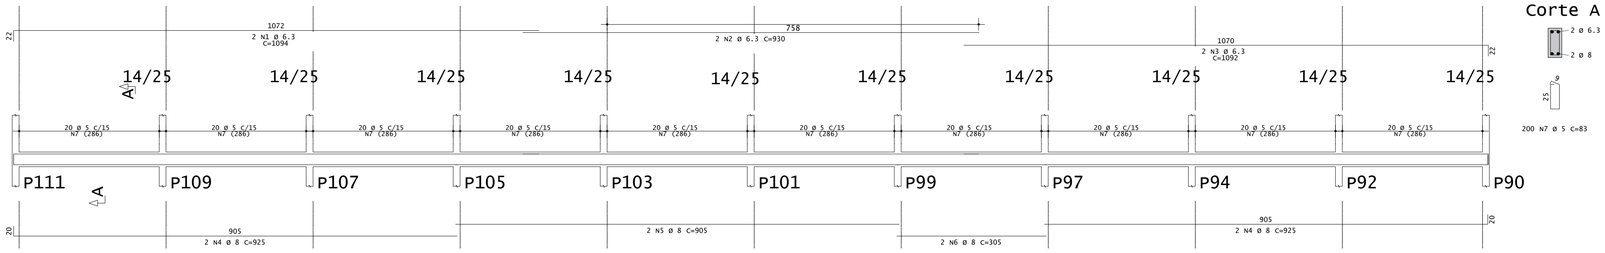

Corte A

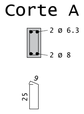

200 N7 Ø 5 C=83

V112

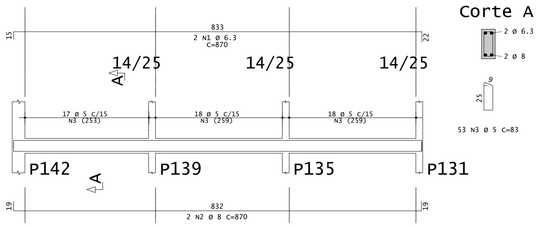

Corte A

53 N3 Ø 5 C=83

V113

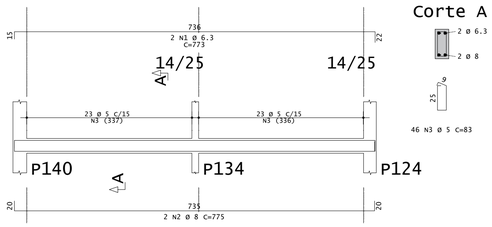

Corte A

46 N3 Ø 5 C=83

AÇO	POS	BIT	QUANT	COMPRIMENTO	
				UNIT	TOTAL
		mm		cm	cm
V106					
50A	1	6.3	2	1146	2292
50A	2	6.3	2	670	1340
50A	3	6.3	2	1144	2288
50A	4	8	2	970	1940
50A	5	8	2	950	1900
50A	6	8	2	965	1930
60A	7	5	188	83	15604
V107					
50A	1	6.3	2	1085	2170
50A	2	6.3	2	630	1260
50A	3	6.3	2	1092	2184
50A	4	8	4	925	3700
50A	5	8	2	905	1810
60A	6	5	179	83	14857
V108					
50A	1	6.3	2	1094	2188
50A	2	6.3	2	930	1860
50A	3	6.3	2	1092	2184
50A	4	8	4	925	3700
50A	5	8	2	905	1810
50A	6	8	2	305	610
60A	7	5	200	83	16600
V112					
50A	1	6.3	2	870	1740
50A	2	8	2	870	1740
60A	3	5	53	83	4399
V113					
50A	1	6.3	2	773	1546
50A	2	8	2	775	1550
60A	3	5	46	83	3818

RESUMO DE AÇO			
AÇO	BIT	COMPR	PESO
	mm	m	kgf
60A	5	553	85
50A	6.3	211	52
50A	8	207	82
Peso Total	60A =		85 kgf
Peso Total	50A =		133 kgf

COBRIMENTOS ESPECIFICADOS PARA ESTE PROJETO:

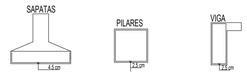

OBS: EXECUTAR CONTROLE RIGOROSO NAS DIMENSÕES DOS ELEMENTOS (ABNT - NBR6118:2003)

OBSERVAÇÕES GERAIS SOBRE ESTE PROJETO:

A. A EXECUÇÃO DA ESTRUTURA DEVERÁ OBEDECER, CRITERIOSAMENTE, ÀS PRESCRIÇÕES DAS NORMAS TÉCNICAS DA ABNT;
B. REALIZAR CONTROLE TECNOLÓGICO DO CONCRETO - IMPORTANTE: OBSERVAR PERÍODOS DE CURA E DESFORMA ADEQUADOS;
C. ATENTAR PARA A GARANTIA DO FATOR ÁGUA-CIMENTO ESPECIFICADO NESTE PROJETO;
D. NÃO TIRAR MEDIDAS EM ESCALAS, CONFERIRI COTAS NO LOCAL;
E. APLICAR CONTRA-FLEXAS NAS FORMAS SEMPRE QUE ESTAS FOREM ESPECIFICADAS;
F. FUROS E PASSAGENS, EM LAJES, NÃO DETALHADOS NESTE PROJETO, NÃO PODEM, EM SUA DIMENSÃO MÁXIMA, EXECEDER 10 cm (OBS: EM NENHUMA HIPÓTESE SERÃO PERMITIDOS FUROS EM VIGAS E PILARES NÃO DETALHADOS NESTE PROJETO);
G. AS PAREDES QUE FICAM SOB VIGAS E LAJES DEVEM SER CONSTRUÍDAS COM FOLGA SUPERIOR. ESTA DEVE SER PREENCHIDA COM MASTIQUE ELÁSTICA (V. ESPECIFICAÇÃO COM O FABRICANTE);
H. O DIMENSIONAMENTO E ESPECIFICAÇÃO DAS LAJES COM VIJOTAS PROTENDIDAS SÃO DE TOTAL RESPONSABILIDADE DO FABRICANTE;
I. FICAM, DESDE JÁ, VETADAS QUAISQUER ALTERAÇÕES DE ARQUITETURA SEM O PRÉVIO CONHECIMENTO E AUTORIZAÇÃO DO AUTOR DESTE PROJETO ESTRUTURAL..

PREFEITURA MUNICIPAL DE
SANTANA DO CARIRI
Orgulho de ser Santanense

SOSP
SECRETARIA DE OBRAS E SERVIÇOS PÚBLICOS

APROVAÇÕES:

AUTOR DO PROJETO:

SÁVIO CIDADE WERTON
Arquiteto e Urbanista
CAU A81437-7

DADOS DA OBRA/SERVIÇO

NOME: PREFEITURA MUNICIPAL DE SANTANA DO CARIRI		CPF/CNPJ:	07.597.347/0001-02
ENDEREÇO: RUA CÍCERO ALVES DE SOUZA , CENTRO, SANTANA DO CARIRI-CE	CEP: 63.190-000	TELEFONE:	
EC - MURO CEMITÉRIO MUNICIPAL	ÁREA TERRENO: 10.000m²		
PAVIMENTO: **BALDRAME**	ESCALA: INDICADA	REVISÃO Nº:	01
CONTEÚDO: **VIGAS DO BALDRAME 2-3**	DATA: MAIO 2021	PRANCHA:	**03 / 04**