


PLANTA DE FORMA DAS VIGAS SUPERIOR
escala 1:300

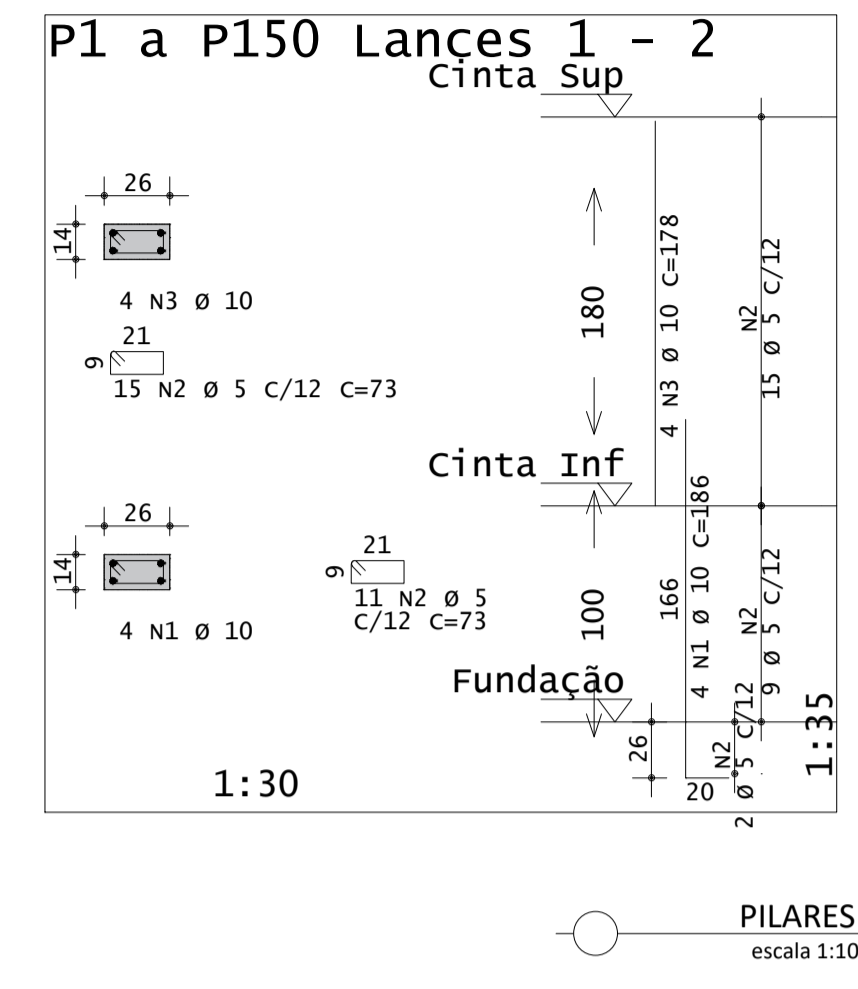

ÇO	POS	BIT	QUANT	COMPRIMENTO	UNIT	TOTAL
				mm	cm	cm
P1 a P150 Lançes 1 - 2						
50A	1	10	4	186	744	
60A	2	5	26	73	1898	
50A	3	10	4	178	712	

RESUMO DE AÇO			
ÇO	BIT	COMPR	PESO
		mm	m
60A	5	2.850	450
50A	10	2.250	1.350
Peso Total			60A = 450 kgf
Peso Total			50A = 1.350 kgf

PILARES
escala 1:100

COBRIMENTOS ESPECIFICADOS PARA ESTE PROJETO:

OBS: EXECUTAR CONTROLE RIGOROSO NAS DIMENSÕES DOS ELEMENTOS (ABNT - NBR6118:2003)

OBSERVAÇÕES GERAIS SOBRE ESTE PROJETO:

- A EXECUÇÃO DA ESTRUTURA DEVERÁ OBEDECER, CRITERIOSAMENTE, ÀS PRESCRIÇÕES DAS NORMAS TÉCNICAS DA ABNT;
- REALIZAR CONTROLE TECNOLÓGICO DO CONCRETO - IMPORTANTE: OBSERVAR PERÍODOS DE CURA E DESFORMA ADEQUADOS;
- ATENÇÃO PARA A GARANTIA DO FATOR ÁGUA-CEMENTO ESPECIFICADO NESTE PROJETO;
- NÃO TIRAR MEDIDAS EM ESCALAS, CONFERIR COTAS NO LOCAL;
- APLICAR CONTRA-FLEXAS NAS FORMAS SEMPRE QUE ESTAS FOREM ESPECIFICADAS;
- FUROS E PASSAGENS, EM LAJES, NÃO DETALHADOS NESTE PROJETO, NÃO PODEM, EM SUA DIMENSÃO MÁXIMA, EXCEDER 10 cm (OBS: EM NENHUMA HIPÓTESE SERÃO PERMITIDOS FUROS EM VIGAS E PILARES NÃO DETALHADOS NESTE PROJETO);
- AS PAREDES QUE FICAM SOB VIGAS E LAJES DEVEM SER CONSTRUÍDAS COM FOLGA SUPERIOR. ESTA DEVE SER PREENCHIDA COM MASTIQUE ELÁSTICA (V. ESPECIFICAÇÃO COM O FABRICANTE);
- O DIMENSIONAMENTO E ESPECIFICAÇÃO DAS LAJES COM VUOTAS PROTENDIDAS SÃO DE TOTAL RESPONSABILIDADE DO FABRICANTE;
- FICAM, DESDE JÁ, VETADAS QUASQUER ALTERAÇÕES DE ARQUITETURA SEM O PRÉVIO CONHECIMENTO E AUTORIZAÇÃO DO AUTOR DESTA PROJETO ESTRUTURAL.

PREFEITURA MUNICIPAL DE
SANTANA DO CARIRI
Orgulho de ser Santanense

SOSP
SECRETARIA DE OBRAS
E SERVIÇOS PÚBLICOS

Aprovações:

AUTOR DO PROJETO:

SÁVIO CIDADE WERTON
Arquiteto R. L. L. 00000
CAU 481437-7

DADOS DA OBRA/SERVIÇO			
OBJETO	PREFEITURA MUNICIPAL DE SANTANA DO CARIRI	ORÇAMENTO	07.597.3470001-02
ENDEREÇO	RUA CEZARO ALVES DE SOUZA, CENTRO, SANTANA DO CARIRI-CE	GPS	63.190-000
ÁREA TERRENO	10.000m ²	ESCALA	INDICADA
PROJETO	SUPERIOR	REVISÃO	01
CONTÉUDO	PLANTA DE FORMA DAS VIGAS SUPERIOR	DATA	MAIO 2021
PILARES		REVISÃO	01 / 04