


NORTE




NORTE

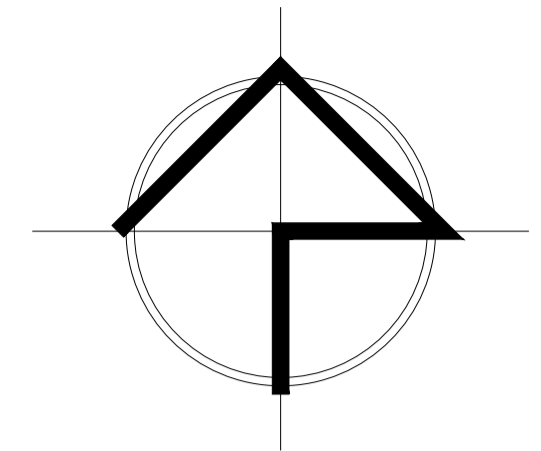

LEGENDA / ÁREAS - SEDE (TRECHO 01)

| ITEM | QUANTIDADE |
|-----------------------------------|------------------------|
| PAVIMENTO EM PARALELEPIPEDO | 1.174,39m ² |
| MEIO FIO EM CONCRETO 100X15X13X30 | 447,59m |
| SARJETA DE CONCRETO | 435,59m |

Perfil Longitudinal da Rua Antonio da Cruz Neves

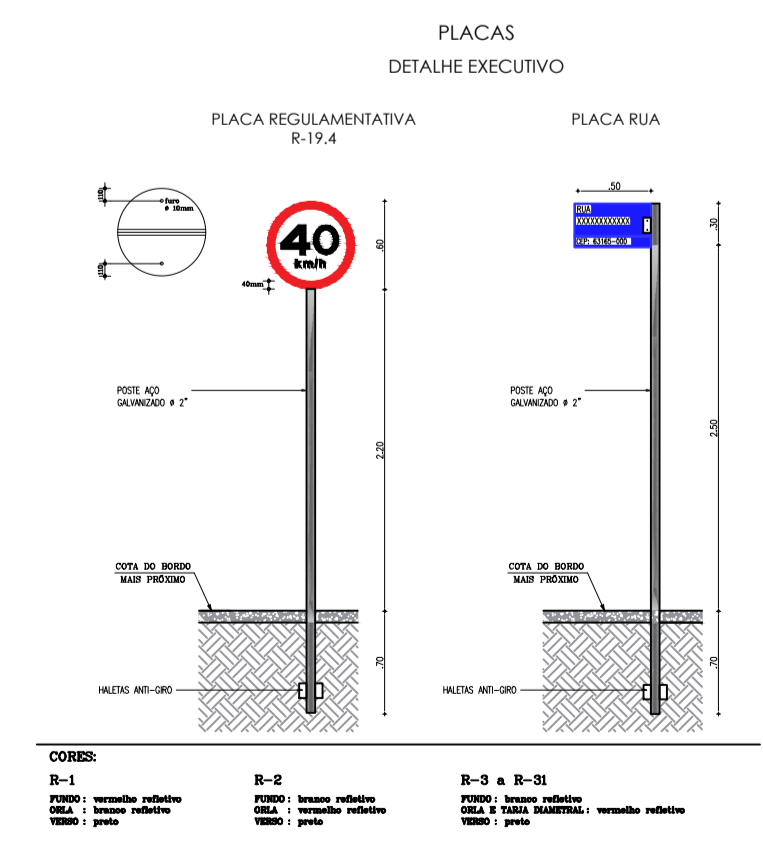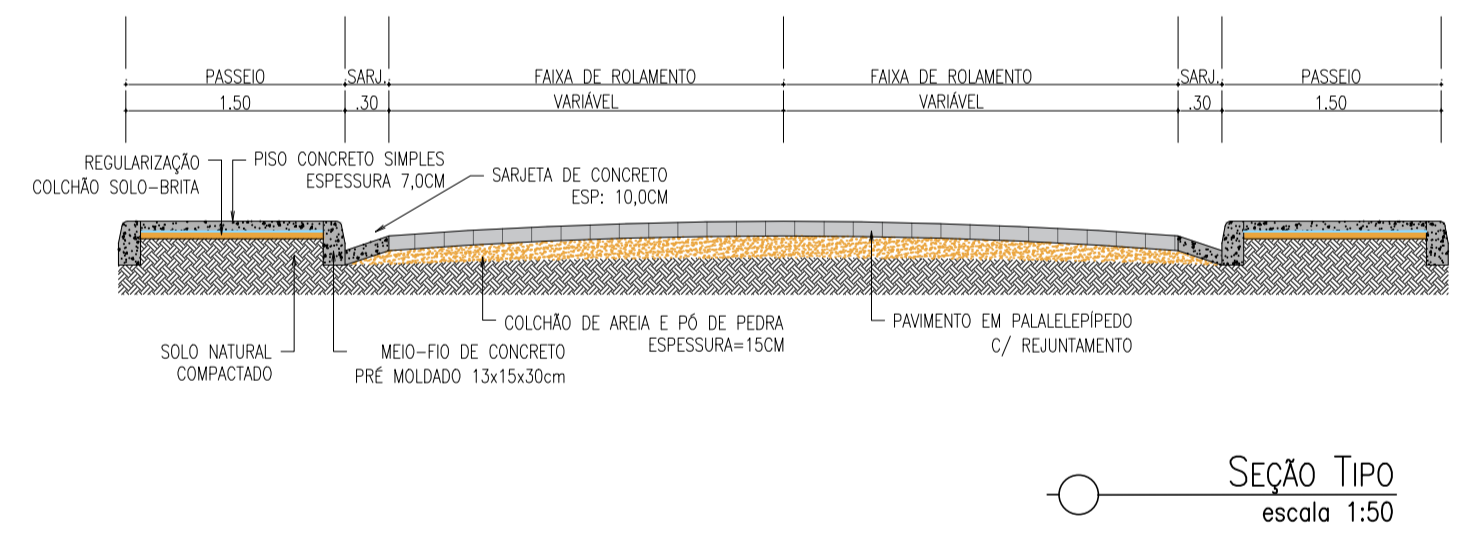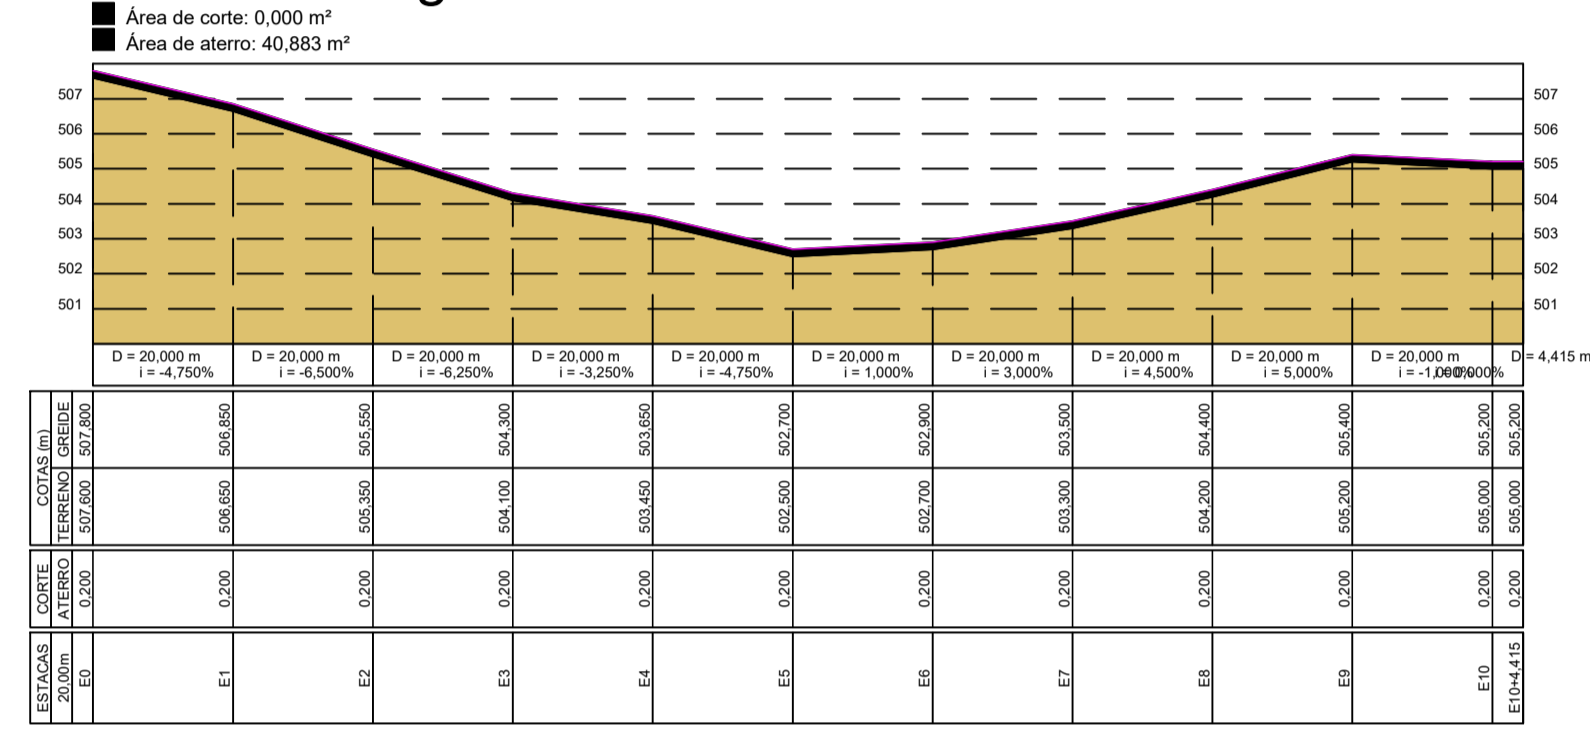

SOSP
SECRETARIA DE OBRAS E SERVIÇOS PÚBLICOS

PREFEITURA MUNICIPAL DE SANTANA DO CARIRI
Orgulho de ser Santanense

APROVAÇÕES:

AUTOR DO PROJETO: SAVIO CIDADE WERTON:671206 95304
Assinado de forma digital por SAVIO CIDADE WERTON:67120695304
Dados: 2022.03.04 10:36:15 -03'00'

DADOS DA OBRA/SERVIÇO

| | |
|--|------------------------------------|
| EMPRESA: PREFEITURA MUNICIPAL DE SANTANA DO CARIRI | OPERAÇÃO: 07.587.3470001-02 |
| OBJETO: TRECHO 01, SEDE, SANTANA DO CARIRI-CE | ÁREA TOTAL: 63.190.000 |
| TIPO DE OBRA: PAVIMENTAÇÃO EM PARALELEPIPEDO COM REJUNTAMENTO NA SEDE DO MUNICÍPIO DE SANTANA DO CARIRI - CE | ÁREA TOTAL: 1.304,88m ² |
| ESCALA: PLANTA BAIXA | INDICADA: 01 |
| DATA: DETALHES | PARADA: 01 / 04 |