



1 PLANTA BAIXA
ESC 1/100

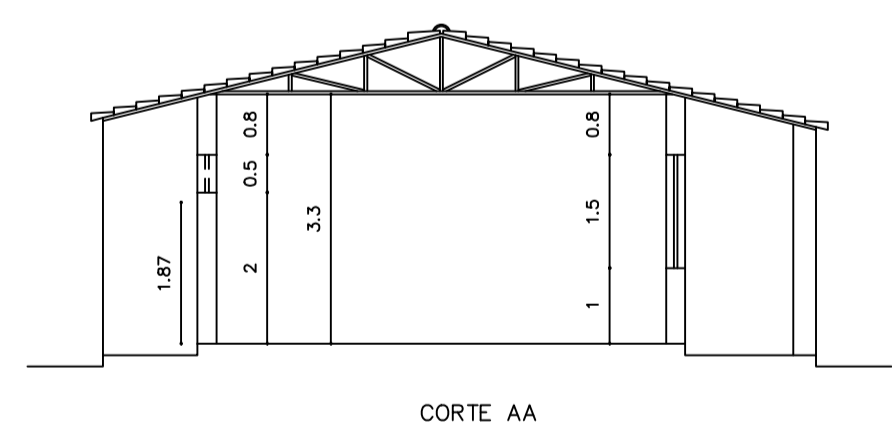


3 CORTE AA
ESC 1/100

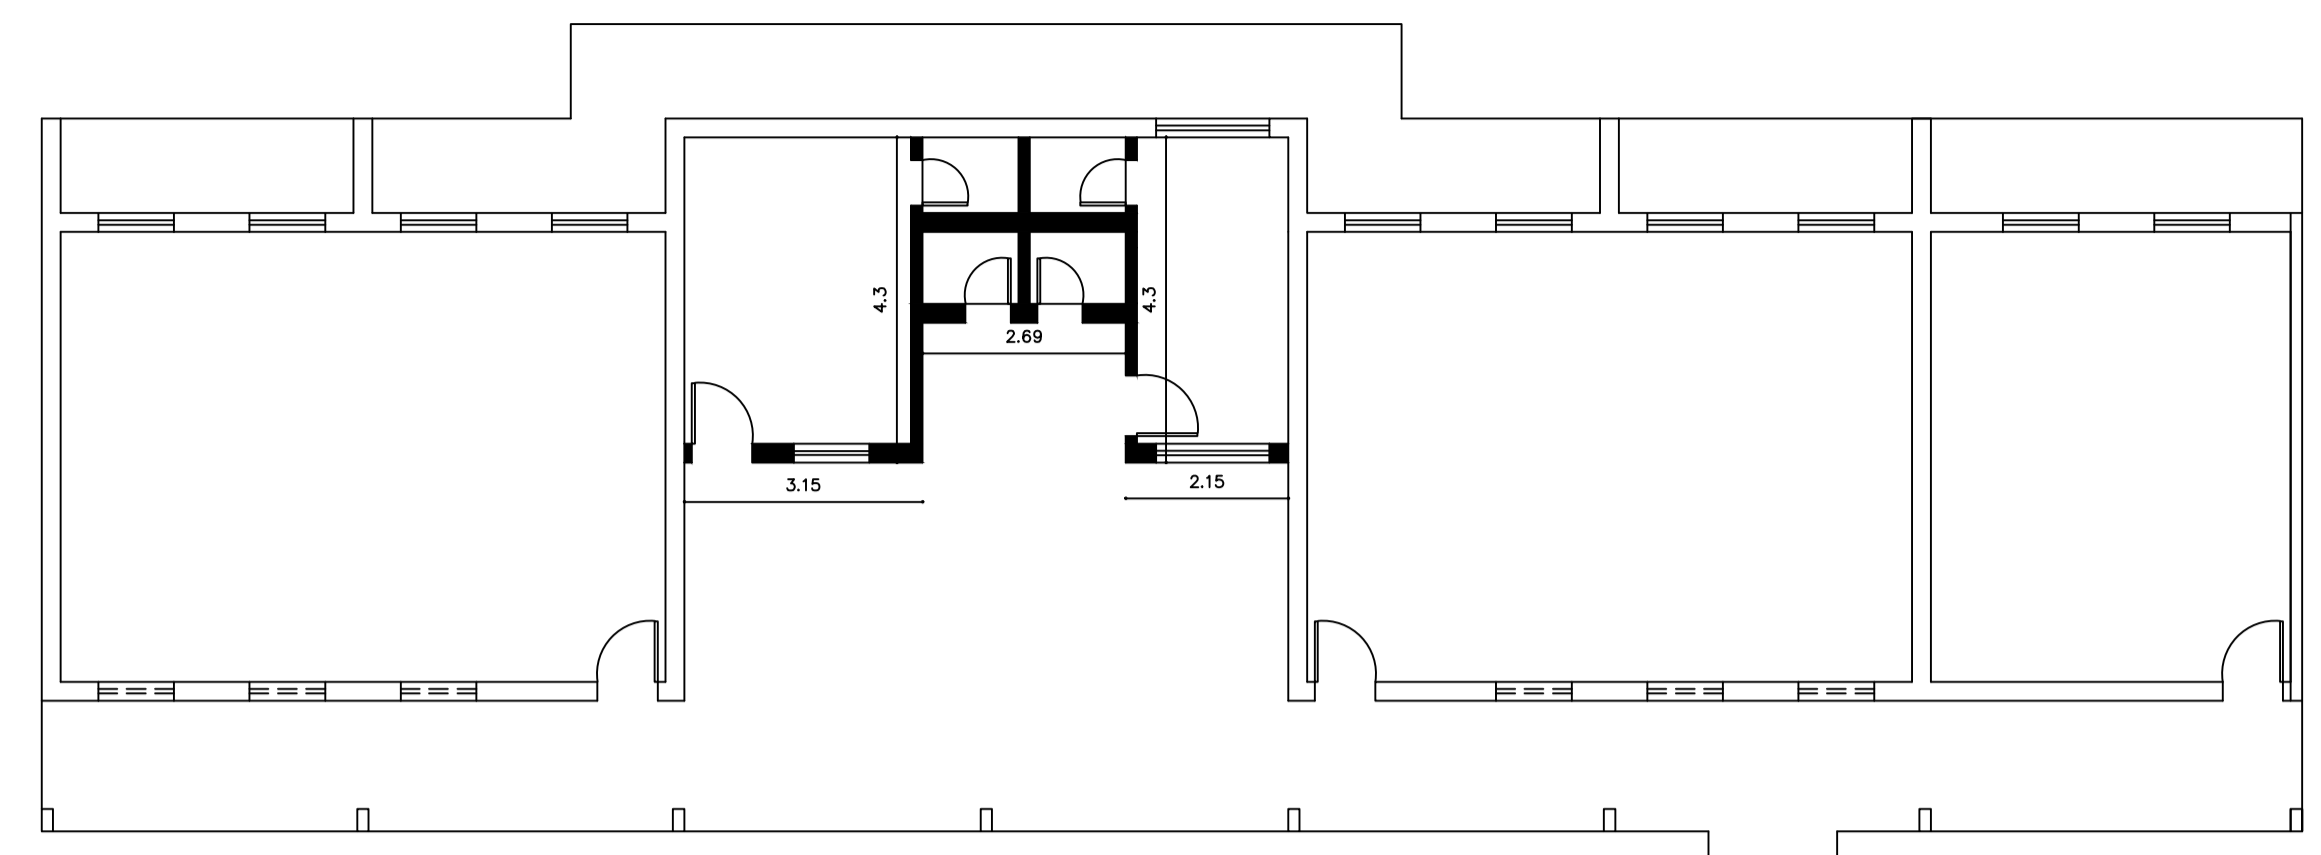

ALVENARIA

2 PLANTA DE DEMOLIÇÃO
ESC 1/100

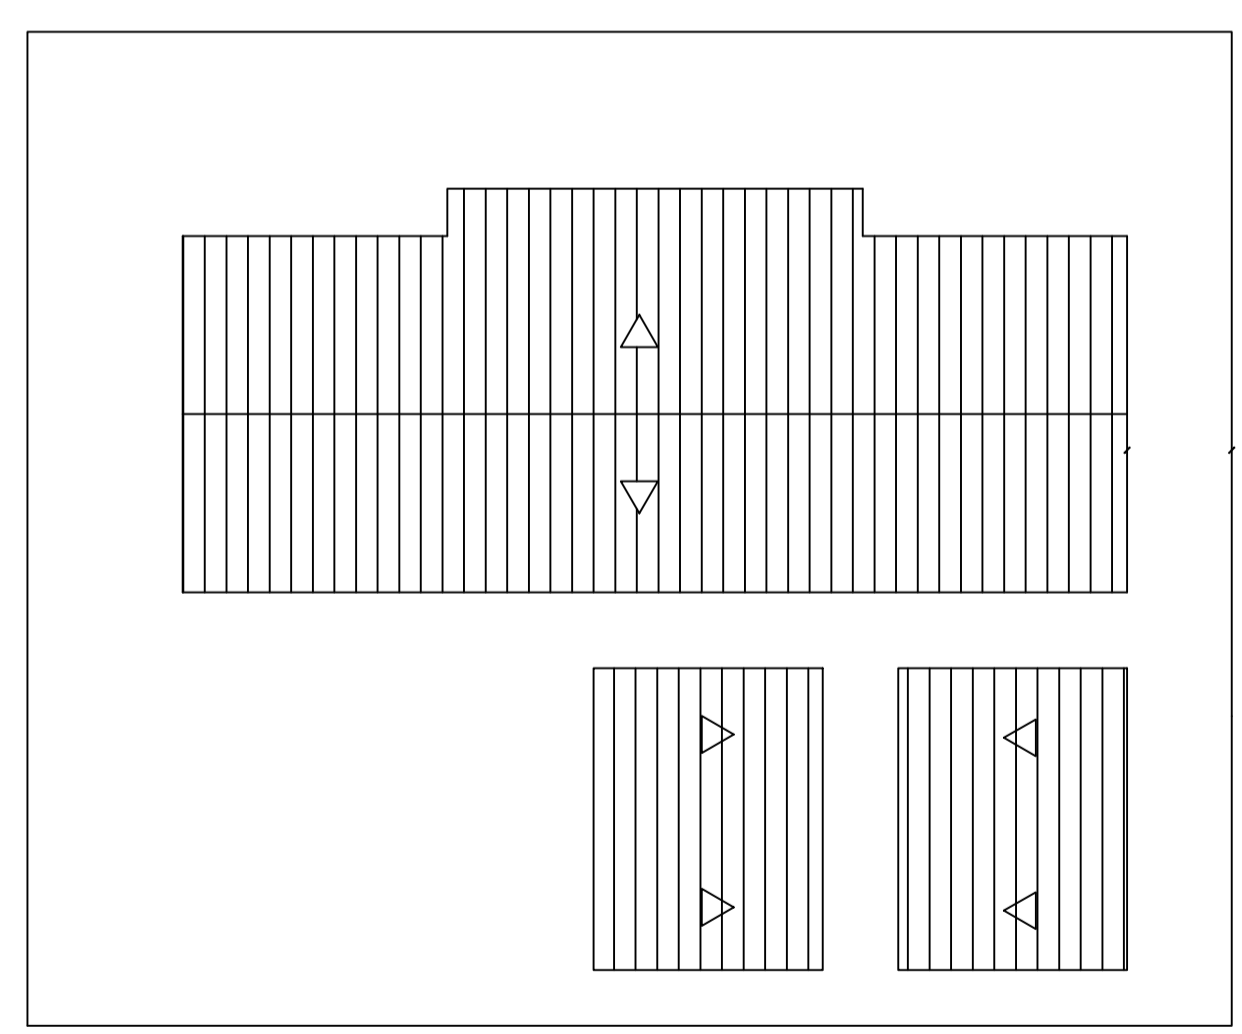

4 PLANTA DE COBERTA
ESC S/E

		APROVO _____ _____ _____ _____ _____	
CREA _____ _____ _____ _____		PROJETO _____ _____ _____ _____	
PROPRIETÁRIO _____ _____ _____ _____		PAGO _____ _____ _____ _____	
PROJETO: PROJETO ARQUITETÔNICO DA ESCOLA MUNICIPAL DE EDUCAÇÃO INFANTIL E ENSINO FUNDAMENTAL WALDEMAR DE ALENCAR LIMA			
EMPRESA: PREFEITURA MUNICIPAL DE SANTANA DO CARIRI VILA EUSÉBIO			
CONTEÚDO 01 PLANTA BAIXA _____ 1/100 02 CORTE AA _____ 1/100 03 PLANTA DE DEMOLIÇÃO _____ 1/100 04 PLANTA DE COBERTA _____ S/ESCALA		ESCALA _____ _____ _____ _____	
DESENHO _____ _____ _____ _____		PRANCHA 1/1 DATA MARÇO/2023	