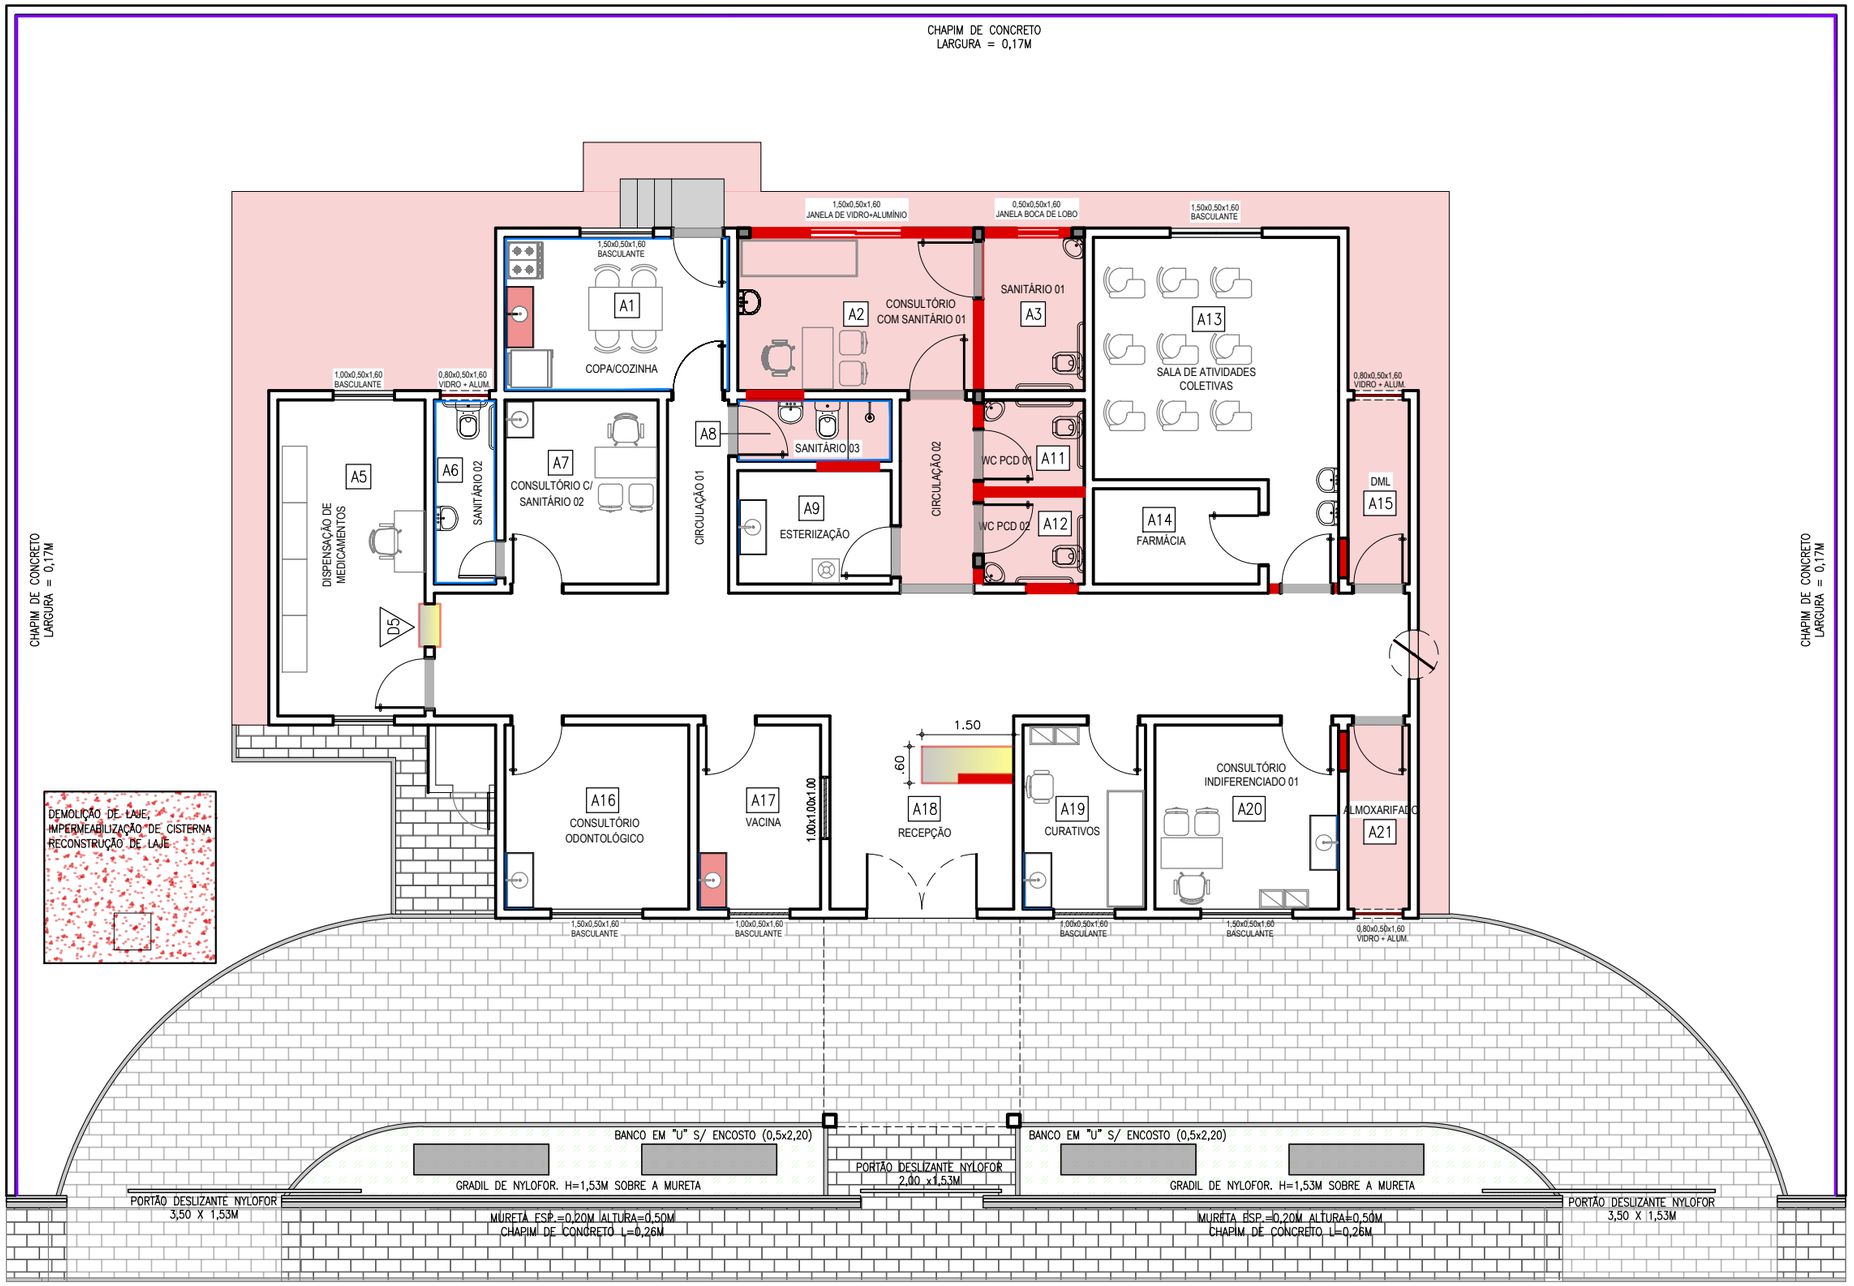

01 PLANTA DE REFORMA/AMPLIAÇÃO

ESC. 1/100

- CONSTRUIR
- PISO MORTO DE 5CM COM ACABAMENTO
- CHAPISCO NA PENEIRA E CAIAÇÃO
- MEIO–FIO DE CONCRETO PRÉ–MOLDADO
- PLANTIO DE GRAMA
- PISO INTERTRAVADO DE 4MM
- PISO INTERTRAVADO DE 8MM

REFORMA E AMPLIAÇÃO DA MINI MATERNIDADE ROSA SIQUEIRA FILHO

PREFEITURA MUNICIPAL DE SANTANA DO CARIRI

PROJETO:
REFORMA E AMPLIAÇÃO DA MINI MATERNIDADE ROSA SIQUEIRA FILHO

ENDEREÇO:
DISTRITO ANJINHOS - SANTANA DO CARIRI

ETAPA:	ESCALA:	DATA:
REFORMA E AMPLIAÇÃO	INDICADA	JUNHO DE 2023

DESENHOS:
PLANTA DE REFORMA

RESPONSÁVEL TÉCNICO:

ROBERTO MOTA ROCHA SIEBRA
ENGENHEIRO CIVIL - CREA CE 331165

PRANCHA:
02/03