


01 PLANTA DE REFORMA
ESC. 1/100

LEGENDA:

- PISO DE CONCRETO DESEMPENADO. E=5CM
- REVESTIMENTO CERÂMICO RETIFICADO 30x30 OU SUPERIOR
- MEIO-FIO DE CONCRETO PRÉ-MOLDADO
- PISO INTERTRAVADO DE 4MM

QUADRO DE ESQUADRIAS						
ESQ.	LARG. (m)	ALT. (m)	PEIT.(m)	TIPO	MATERIAL	QUANTID.
JANELAS E FECHAMENTOS						
J01	1,20	1,20	1,32	ABRIR	MADEIRA	04
J02	0,70	0,50	1,60	BASCULANTE	VIDRO+ALUMINIO	02
PORTAS E ABERTURAS						
P01	1,80	2,55	-	ABRIR	VIDRO	01
P02	0,80	2,10	-	ABRIR	PARANÁ	02
P03	0,70	2,10	-	ABRIR	PARANÁ	02

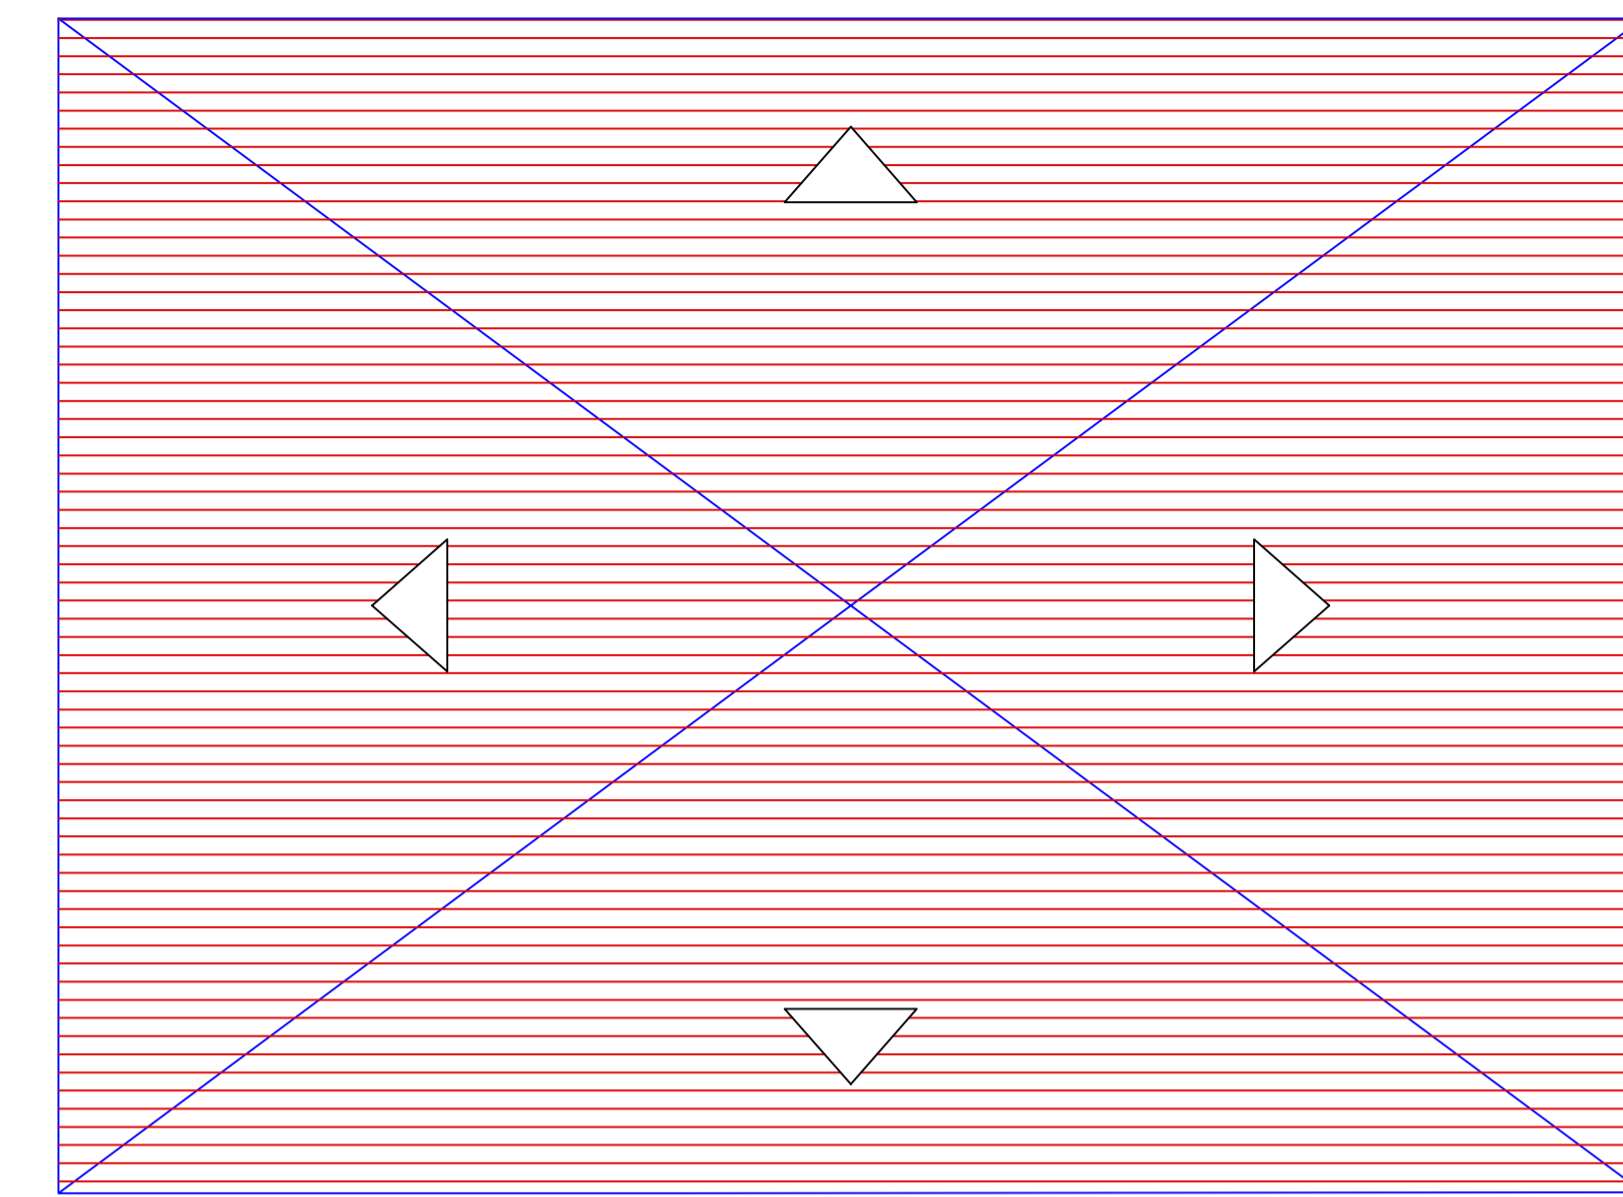

02 PLANTA DE COBERTA
ESC. S/E



03 PLANTA DE SITUAÇÃO
ESC. S/E

REFORMA DO POSTO DE SAÚDE JOSÉ VALDEVINO DO NASCIMENTO

PREFEITURA MUNICIPAL DE SANTANA DO CARIRI

PROJETO:
REFORMA DO POSTO DE SAÚDE JOSÉ VALDEVINO DO NASCIMENTO

ENDEREÇO:
PONTAL - SANTANA DO CARIRI

ETAPA:
REFORMA

ESCALA:
INDICADA

DATA:
JUNHO DE 2023

DESENHOS:
PLANTA DE REFORMA
PLANTA DE COBERTA
PLANTA DE SITUAÇÃO

RESPONSÁVEL TÉCNICO:

ROBERTO MOTA ROCHA SIEBRA
ENGENHEIRO CIVIL - CREA CE 331165

PRANCHA:

01/01